


CHRUŚCIELE gmina EŁK

MIEJSCOWY PLAN ZAGOSPODAROWANIA PRZESTRZENNEGO

ZALĄCZNIK NR 1 DO UCHWAŁY
NR XX/102/96
RADY GMINY W EŁKU
z dnia 25.10.1996r.
skala 1:2000

CZĘŚCI BYŁYCH GRUNTÓW P.O.H.Z.
OBJEJMUJĄCY REJON DZIAŁEK nr nr 8 oraz 9
15 5

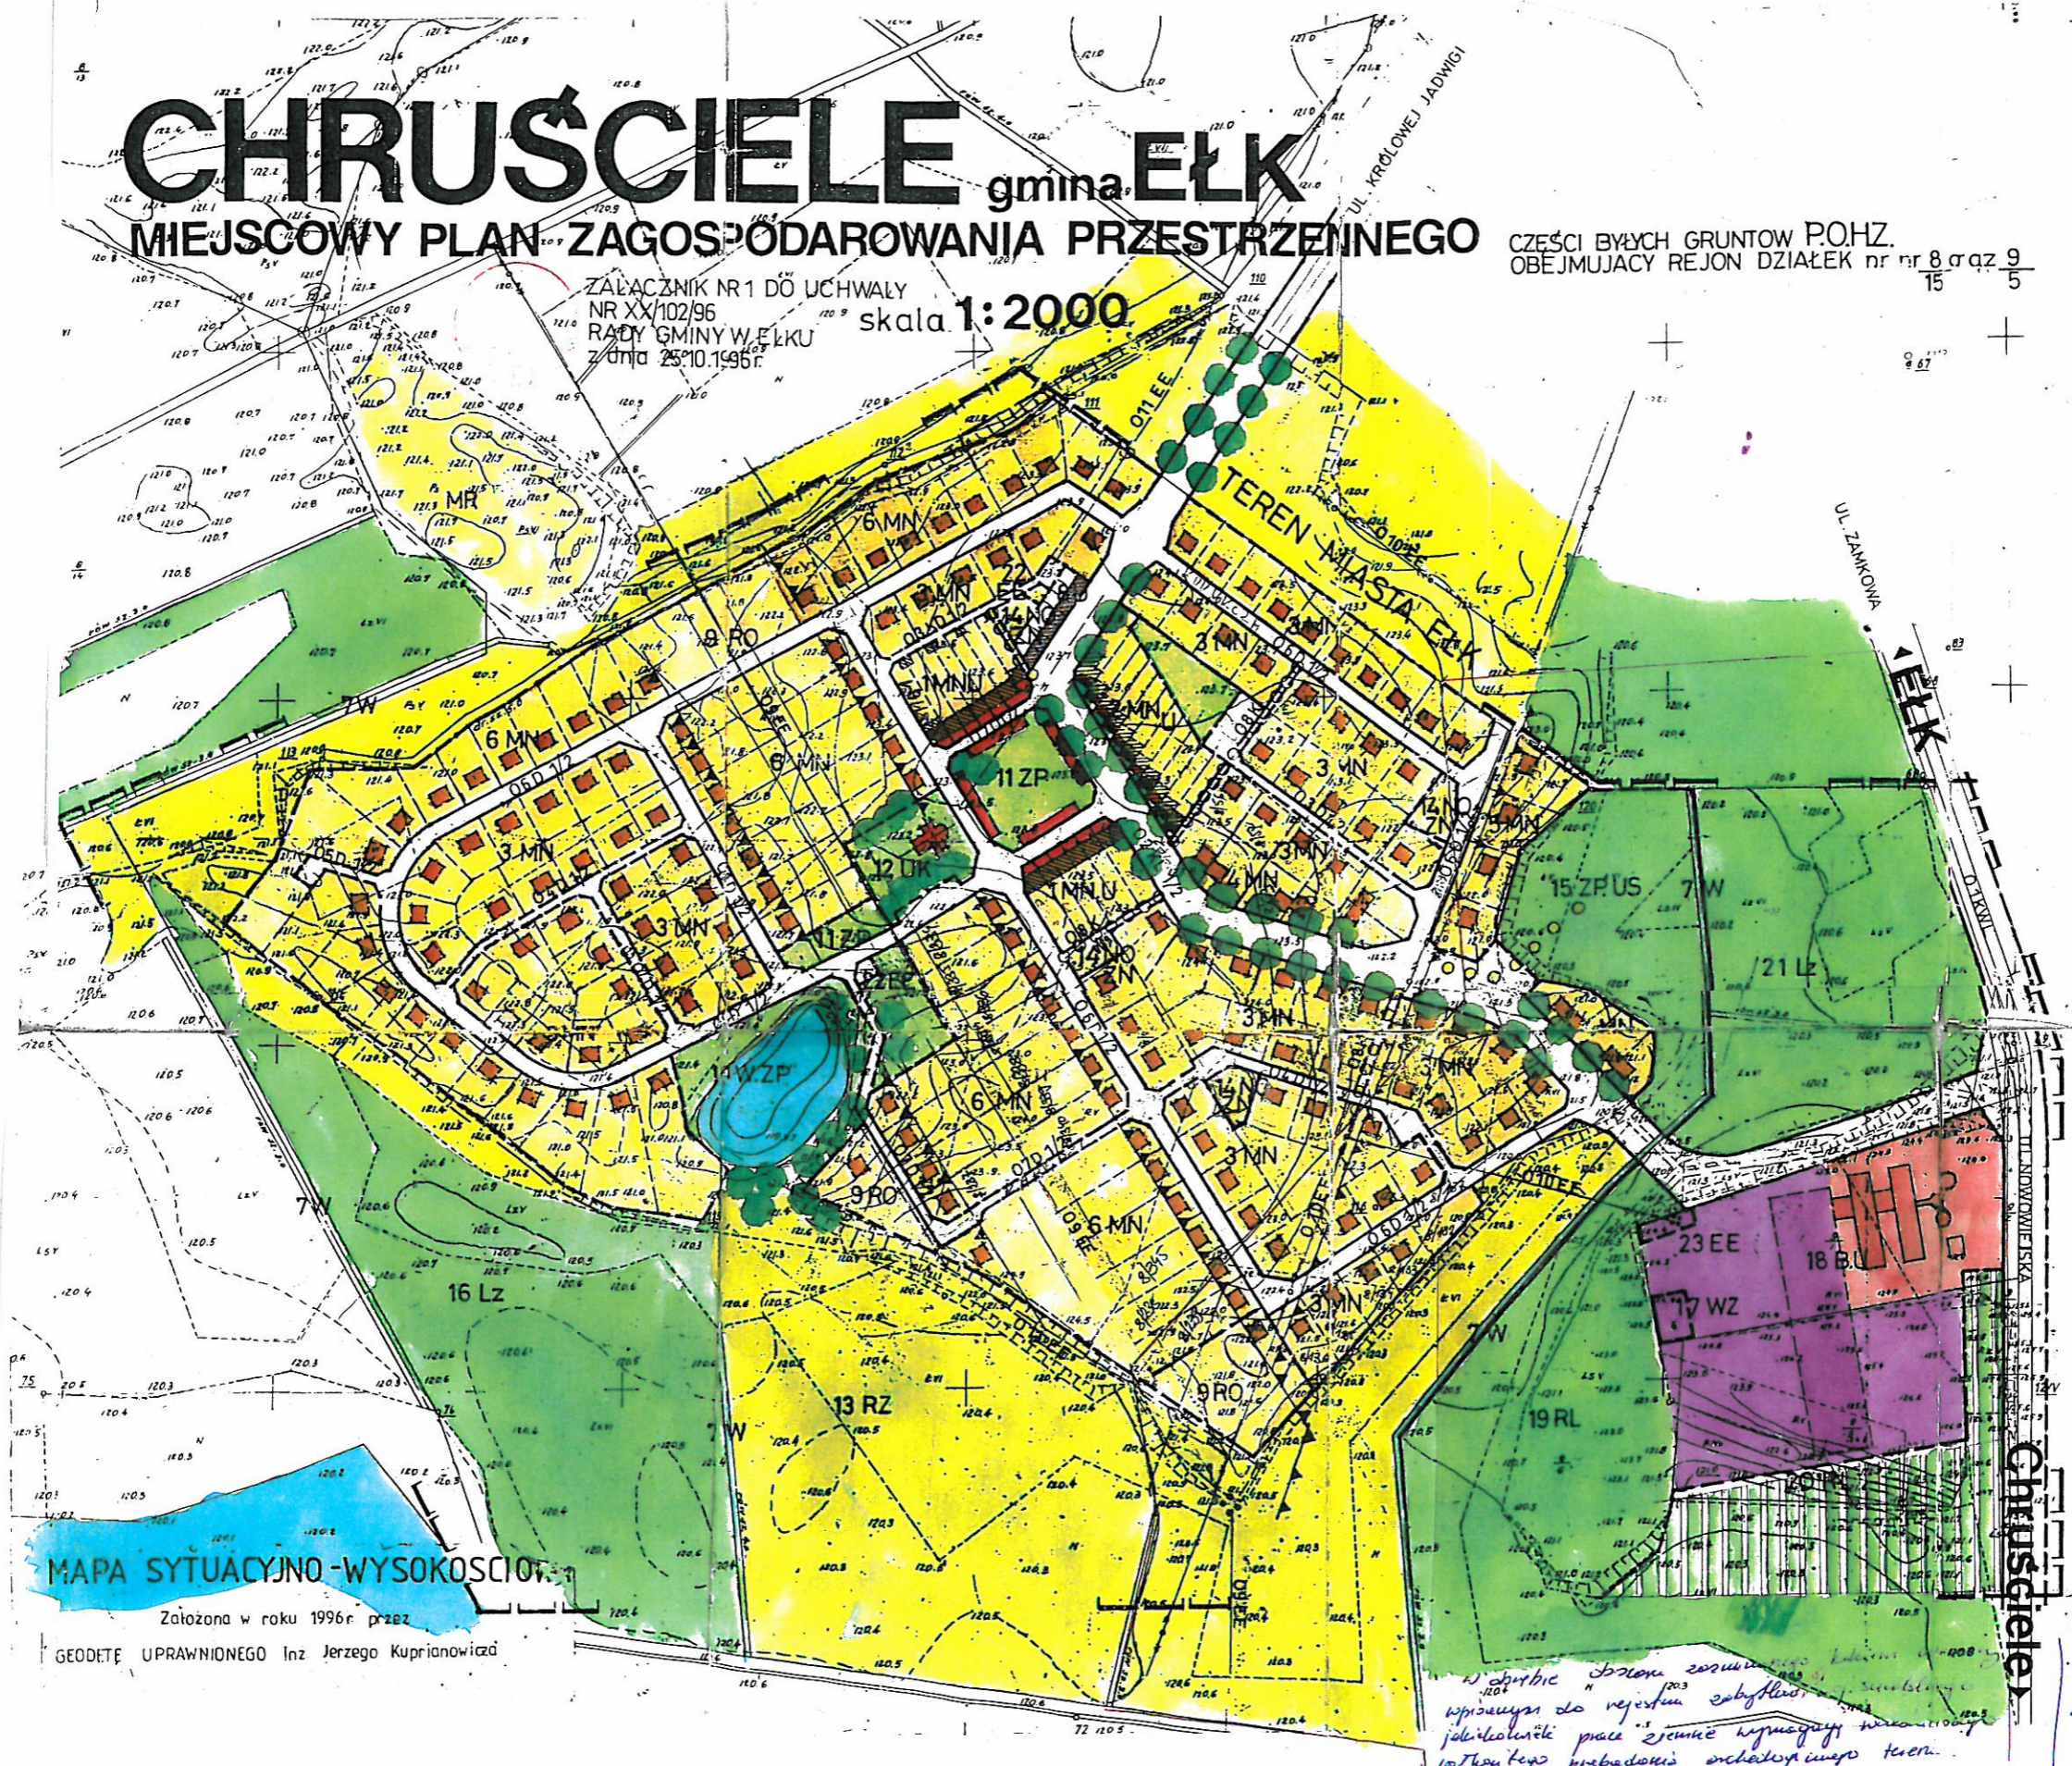

legenda:

- Granice terenu objętego planem
- Linie rozgraniczające tereny o różnym sposobie użytkowania - ściśle określone
- Linie rozgraniczające tereny o różnym sposobie użytkowania - orientacyjne
- Linie istniejącego podziału gruntów
- Linie projektowanego podziału gruntów
- Nieprzekraczalne linie zabudowy
- W Tereny wód otwartych
- RLZ Tereny lasów i zadrzewień
- RP Tereny upraw polowych
- RZ Tereny łąk i pastwisk
- MN Tereny mieszkalnictwa jednorodzinnego
- M.U Tereny mieszkalnictwa z wbudowanymi lub dobudowanymi lokalami usługowymi
- MR Tereny ekologicznych gospodarstw rolnych
- U Tereny lub obiekty usługowe
- B Tereny budownictwa i drobnej wytwórczości
- NO Tereny urządzeń oczyszczania ścieków przydomowa oczyszczalnia
- WZ Ujęcia wody
- EE Tereny urządzeń elektroenergetycznych
- K Tereny urządzeń komunikacji
- ZP Tereny zieleni parkowej
- ZN Tereny zieleni nieurządzonej
- Tereny ciągów pieszych
- Zasady zadrzewienia ulic i placów

MAPA SYTUACYJNO-WYSOKOSCIOWA
Założona w roku 1996r. przez
GEODETĘ UPRAWNIENEGO Inż Jerzego Kuprianowicza

*Wskazywanie do rejestru zabudowy
dotyczy prac ziemne wykonanych
w tym tego przedmiotu architektonicznego*

*Wstępnie przeforymuj do obszaru
zabudowygo prace ziemne należy
przebrać pod nadzorem architektonicznym*
Brazda