



Załącznik Nr 1 do uchwały Nr XXIII/221/98  
Rady Gminy Ełk z dnia 18 czerwca 1998 r.

# BARTOSZE gmina EŁK


## MIEJSCOWY PLAN ZAGOSPODAROWANIA PRZESTRZENNEGO

### cmentarz wojenny żołnierzy niemieckich

skala 1:1000

#### LEGENDA

- GRANICE TERENU OBJĘTEGO OPRACOWANIEM
- ISTNIEJĄCA KABLOWA LINIA TELEKOMUNIKACYJNA
- LINIE ROZGRANICZAJĄCE TERENY O RÓŻNYM SPOSOBIE UŻYTKOWANIA ORIENTACYJNE
- LINIE ISTNIEJĄCEGO PODZIAŁU GEODEZYJNEGO TEREN ISTNIEJĄCYCH MOGIL ŻOŁNIERSKICH
- TERENY PROJEKTOWANEGO CMENTARZA
- TERENY DO ZALESIENIA LUB INTENSYWNEGO ZADRZEWIENIA
- TERENY PROJEKTOWANEGO PARKINGU
- TERENY UŻYTKÓW ROLNYCH
- ISTNIEJĄCE DRZEWIA
- ISTNIEJĄCA DROGA KRAJOWA AUGUSTÓW-OLSZTYN
- ISTNIEJĄCA DROGA GMINNA

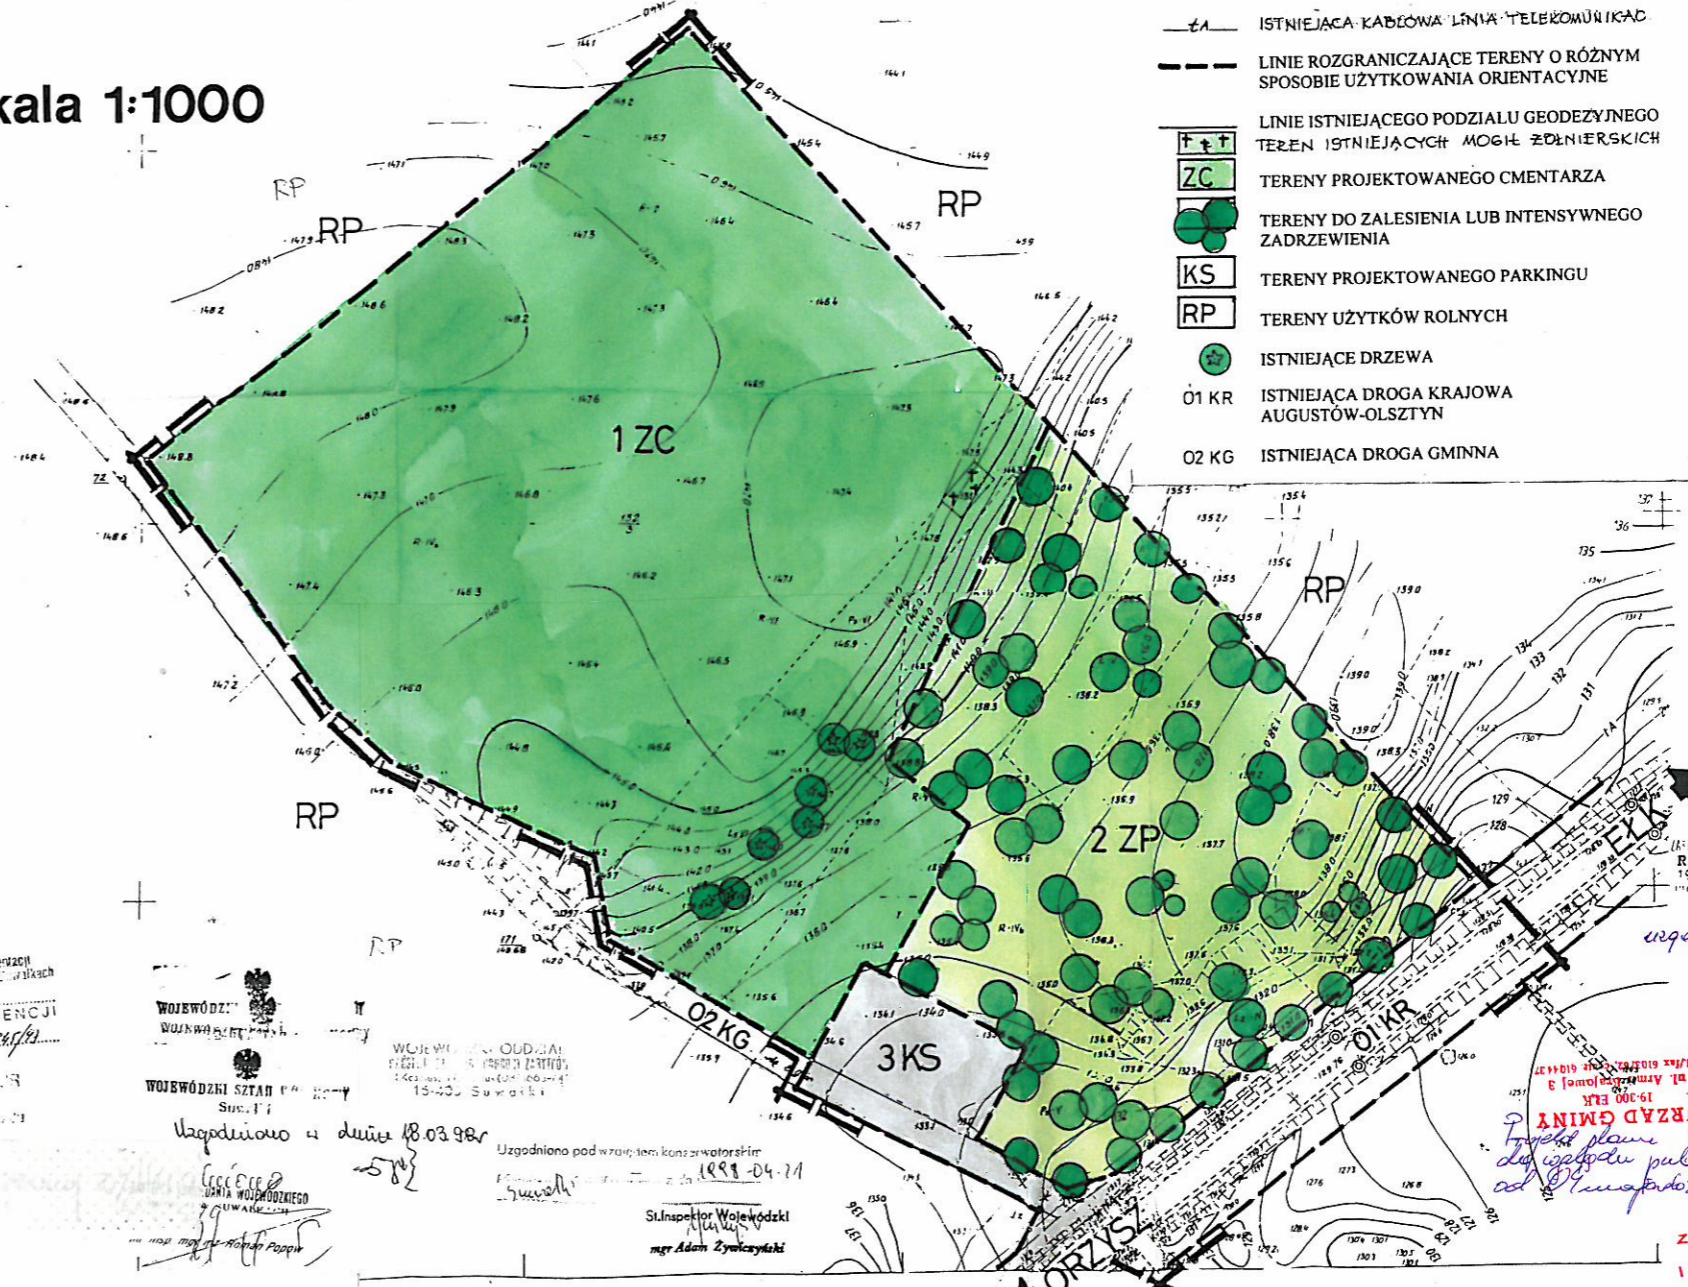

Wojewódzki Ośrodek Dokumentacji Geodezyjnej i Kartograficznej w Białymstoku  
Filia w Ełku  
WPISANO DO EWIDENCJI  
w dn. 11.11.98 Nr. 245/98

mgr inż. Leszka...

WOJEWÓDZKI SĄD PRAWNY  
W Białymstoku

WOJEWÓDZKI SZYBNIK  
Sus. 11

Uzgodniono 4 dniami 18.03.98

mgr inż. Leszka...

WOJEWÓDZKI ODDZIAŁ  
KARTOGRAFICZNY I GEODEZYJNY  
15-000 Suwałki

Uzgodniono pod wzajemnym konsultowaniem  
18.03.98-04.11

mgr inż. Leszka...

SI Inspektor Wojewódzki  
mgr Adam Żyliczyński

URZĄD ENERGETYCZNY BIAŁYSTOK S.A.  
Rejon Energetyczny Ełk  
19-300 Ełk, ul. Sportowa 1  
tel. 05023700 SKR. poczt. 1

uzgodniono 28.04.98

URZĄD GMINY  
Projekt planu był wyłożony  
do ogólnego publicznego zapytania  
od 21 sierpnia do 21 września 1998 r.

Z up. WOJTA  
INSPEKTOR  
mgr inż. Leszka...