

SALZY gmina Elk

MIEJSCOWY PLAN ZAGOSPODAROWANIA PRZESTRZENNEGO CZĘŚCI WSI


o bieżącej części nr 58.

SKALA 1:1000

- GRANICE TERENU OBIEKTU PLANIEM
- GRANICE TERENU SIUPOWEJ ZABUDOWY WSI
- LINIE ROZGRANICZAJĄCE TERENY O RÓŻNYM SPOSOBIE UŻYTKOWANIA - ŚCISLE OKREŚLONYE
- LINIE ROZGRANICZAJĄCE TERENY O RÓŻNYM SPOSOBIE UŻYTKOWANIA - ORIENTACYJNE
- LINIE IZOTERMICZNYCH PODZIAŁÓW ORUNKI
- PROJEKTOWANE LINIE ROZGRANICZAJĄCE TERENY O TEJ SAMEJ FUNKCJI
- WILCZAKIACZ/LINIE LINIŁ ZABUDOWY

- RP TERENY UPAŁÓW POLOWYCH
- MR TERENY ZABUDOWY ZAGRODOWEJ
- 1MN TERENY ZABUDOWY MIESZKANIOWEJ
- 2UT TERENY USŁUG TURYSTYCZNYCH
- 01 KD DROGA GMIINNA
- 02 KD DROGI DOJAZDOWE
- 03 KD
- 04 KD
- 05 KD
- 06-4

- LINIA TELEFONICZNA
- PROPONOWANE MIEJSCA USTYLIOWANIA BUDYNKÓW
- M MIEZKALNE
- G GOSPODARZCZE
- SZCZEGÓLNY ZOBORÓBK NA SCIEKI
- STUDIUM WODOCIĄGOWA

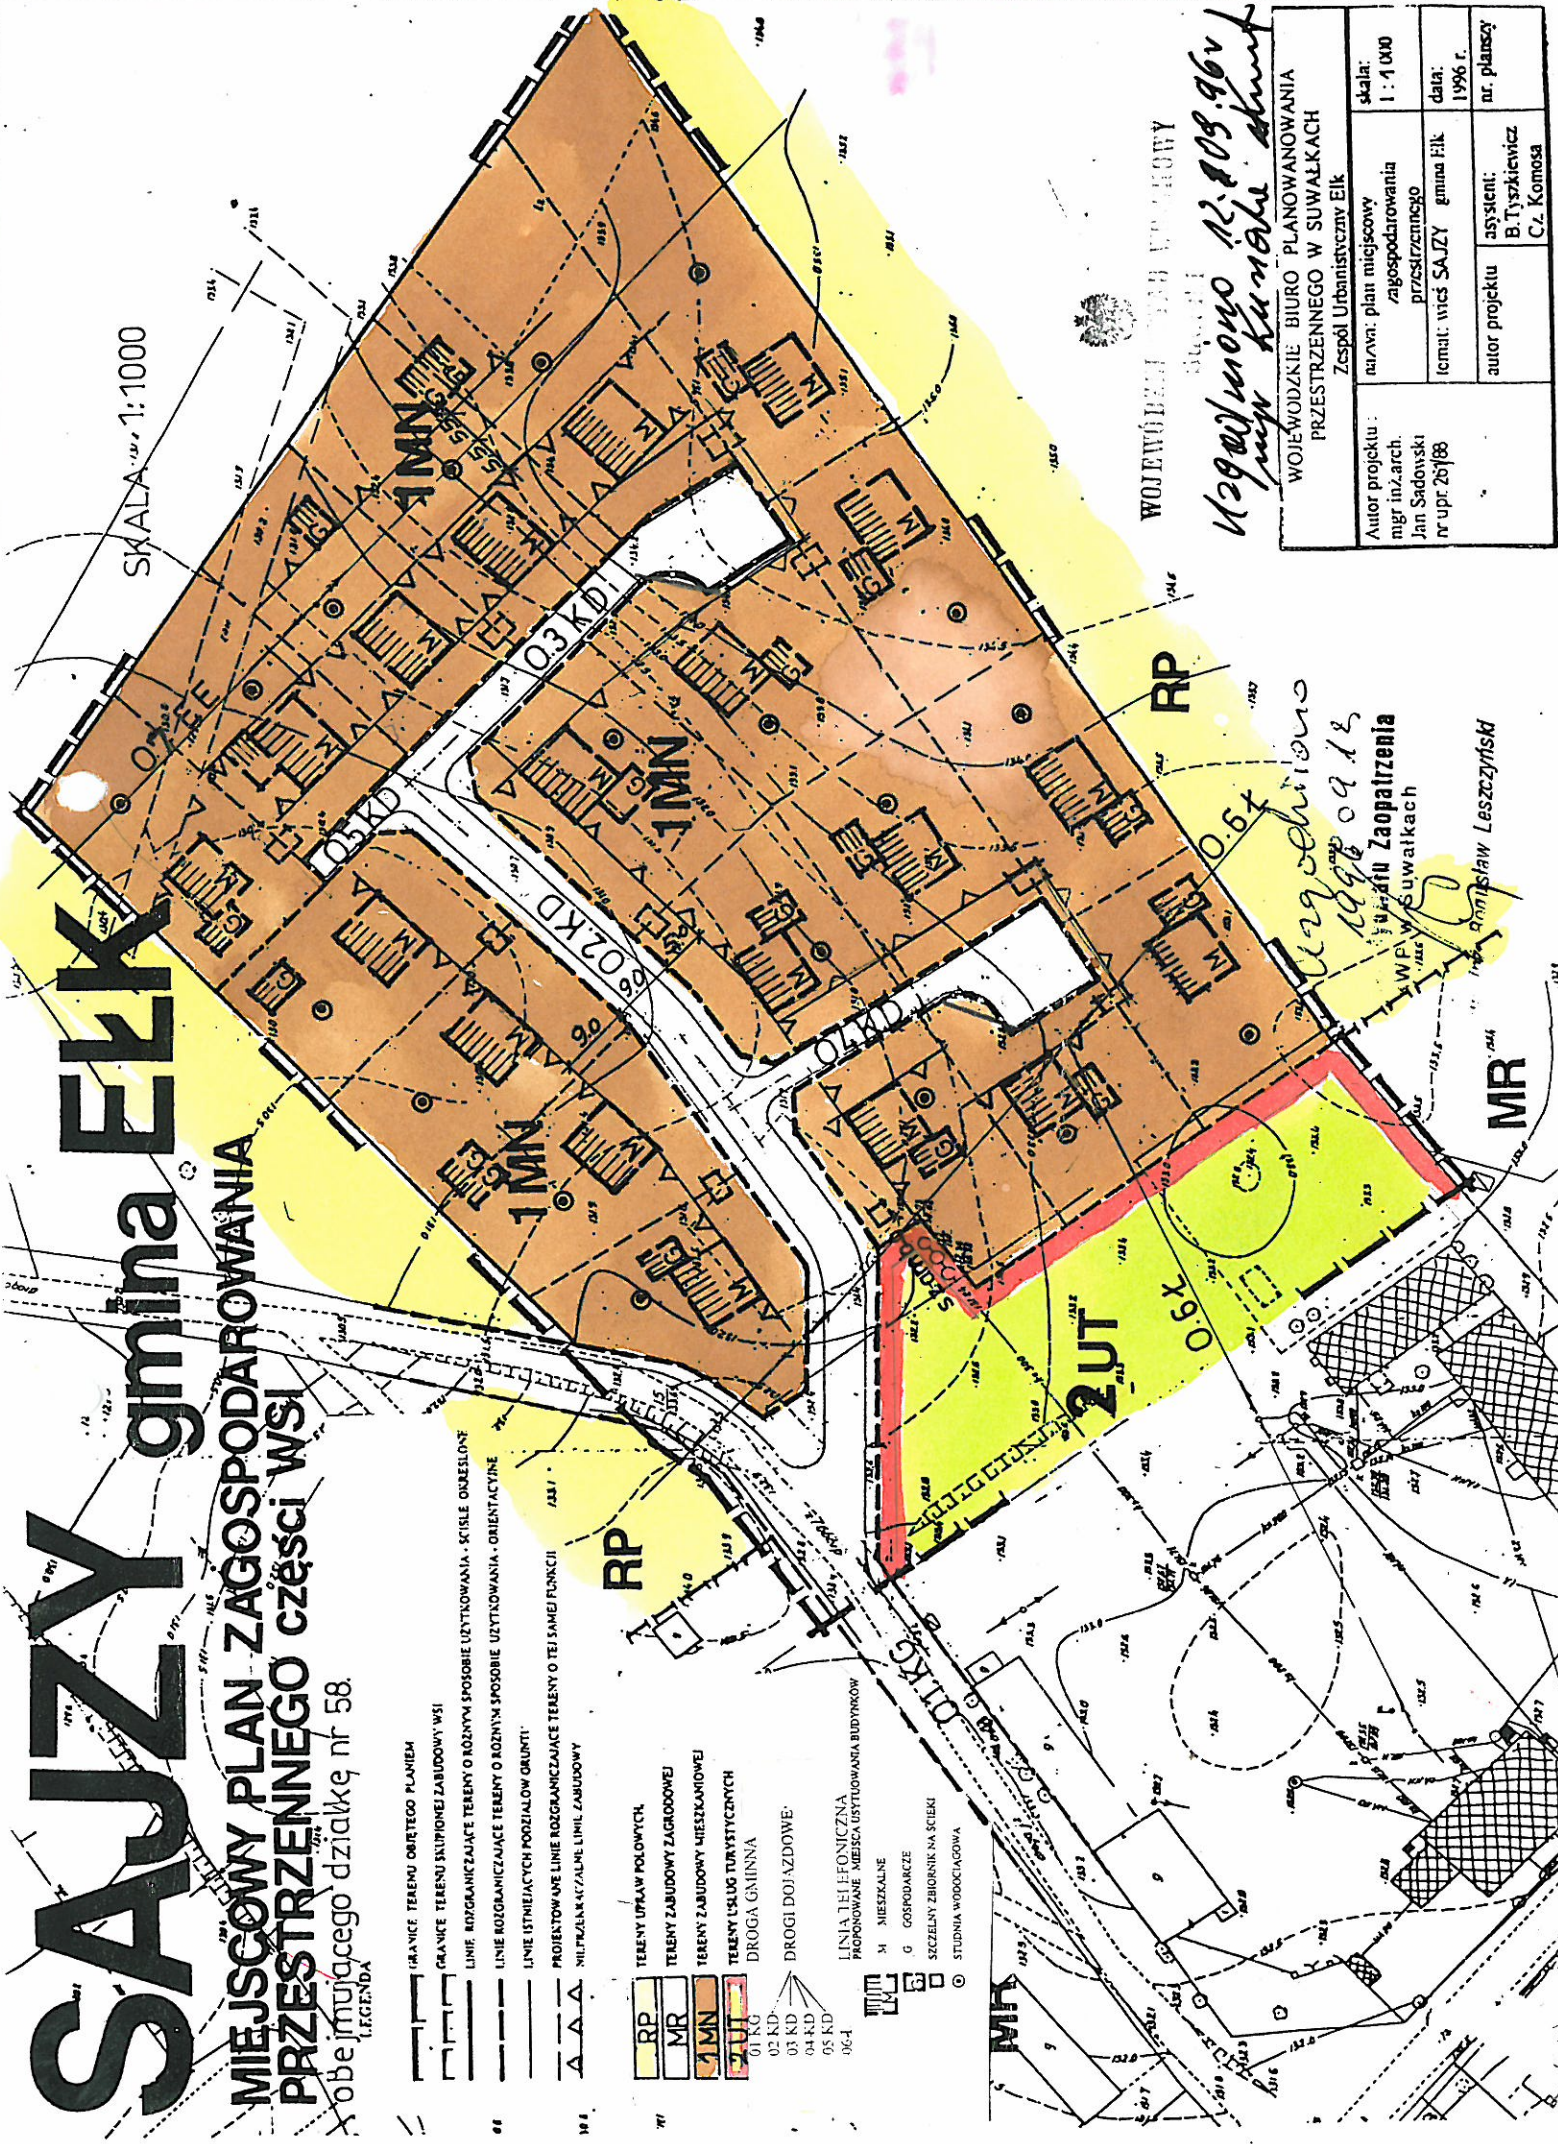

WOJEWÓDZKI URZĄD WYKONAWCZY

12900/monono 12.09.96r
Jan Sadowski

WOJEWÓDZKIE BIURO PLANOWANIA PRZESTRZENNEGO W SUWALKACH Zespół Urbanistyczny Elk		skala: 1 : 1 000	nr. planów C. Komosa
Autor projektu: mgr inż. arch. Jan Sadowski nr upr. 26/88	autor projektu B. Tyszkiewicz	data: 1996 r.	nr. planów C. Komosa
temat: wieś SALZY gmina Elk		nr. planów C. Komosa	

Urząd Miejski
 12900/09.18
 Urząd Miasta Suwałki

Anna Leszczyńska

MR

RP