

SAJZY gmina ELK


Załącznik do uchwały
Nr XXII/132/96 Rady Gminy ELK
z dnia 30 grudnia 1996 r.

MIEJSCOWY PLAN ZAGOSPODAROWANIA PRZESTRZENNEGO części WSI obejmujący grunty nr 64/3 i 64/6

SKALA 1:1000

LEGENDA

- GRANICE OBSZARU OBJĘTEGO OPRACOWANIEM
- GRANICE SKUPIONEJ ZABUDOWY WSI
- LINIE ROZGRANICZAJĄCE TERENY O RÓŻNYM SPOSOBIE UŻYTKOWANIA - ŚCISLE OKREŚLONE
- LINIE ROZGRANICZAJĄCE TERENY O RÓŻNYM SPOSOBIE UŻYTKOWANIA - ORIENTACYJNE
- PROJEKTOWANE LINIE PODZIAŁU WEWNĘTRZNEGO
- NIEPZERKACZALNE LINIE ZABUDOWY
- TERENY UŻYTKÓW ROLNYCH
- TERENY ZABUDOWY MIESZKANIOWEJ
- TERENY ZABUDOWY ZAGRODOWEJ
- PROPONOWANE MIEJSCA USYTUOWANIA BUDYNKÓW
- M MIESZKALNE
- G GOSPODARCZE
- SZCZELNY ZBIORNIK NA ŚCIEKI
- STUDNIA WODOCIĄGOWA

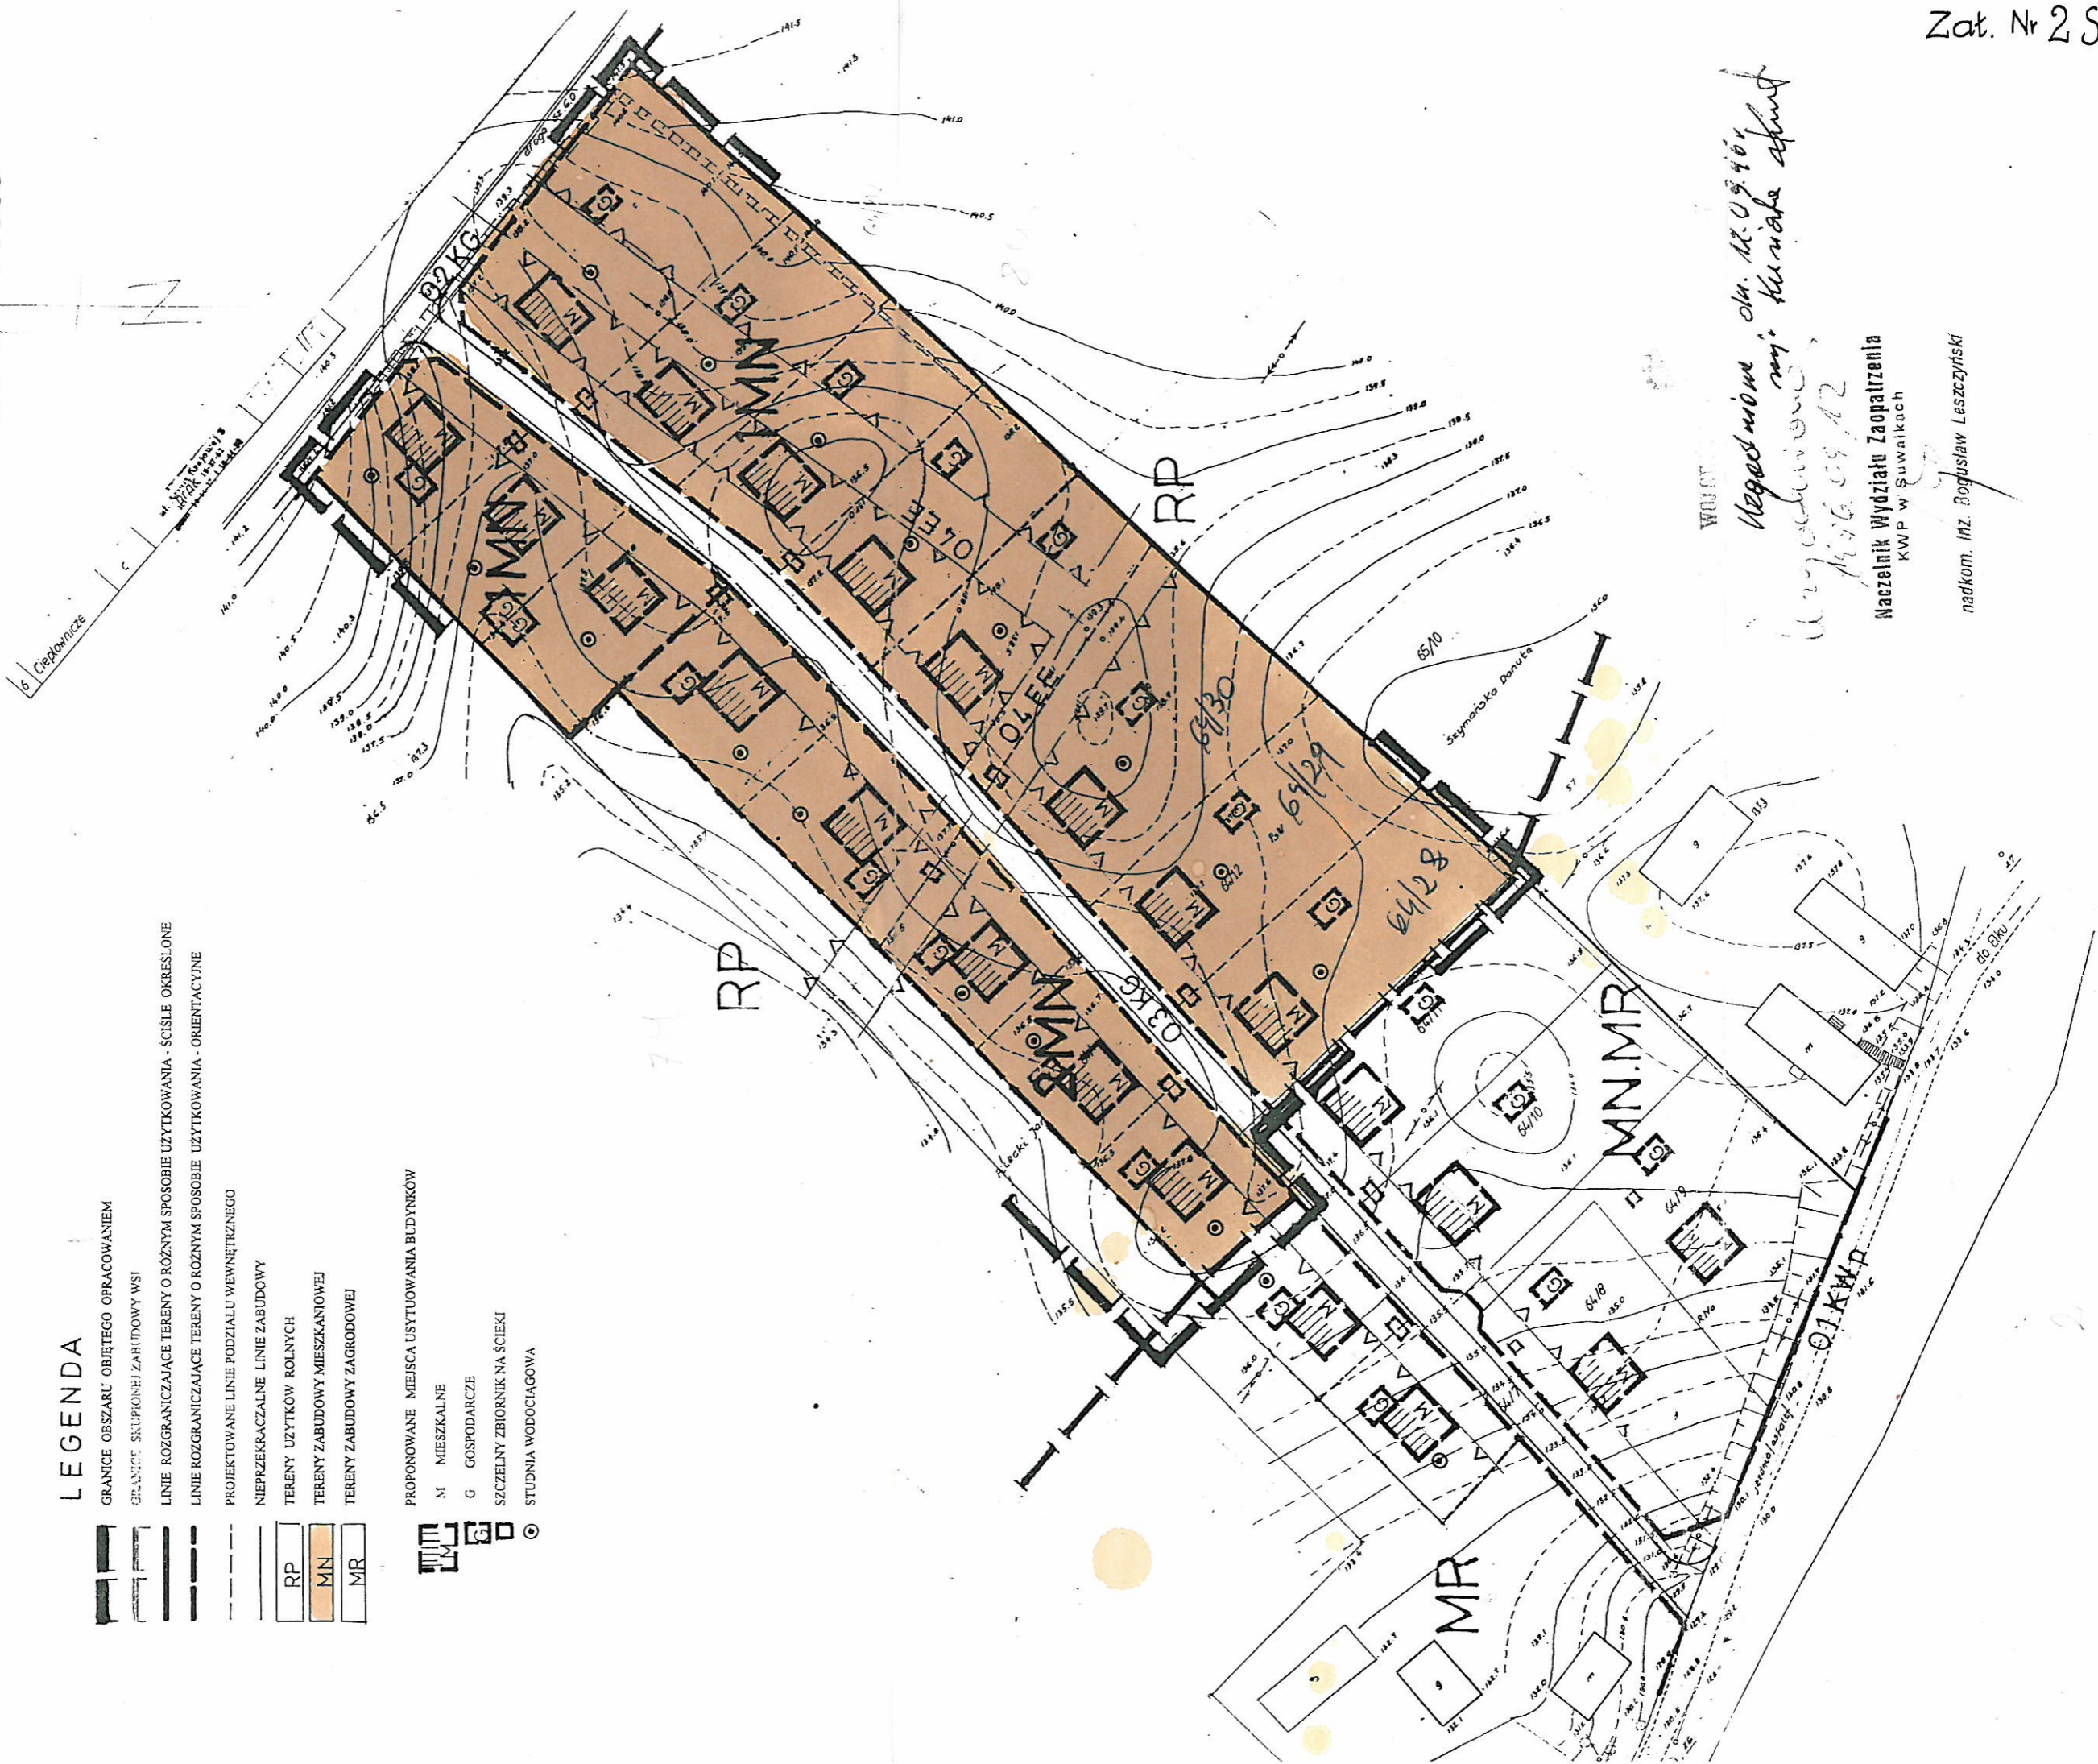

Województwo Mazowieckie
Urząd Miejski w Suwałkach
Magdalen Wójcik, ul. M. U. 9/61
mgr inż. Bogusław Leszczyński
Naczelnik Wydziału Zaopatrzenia
KWP w Suwałkach
nadkom. inż. Bogusław Leszczyński