


Kserokopia fragmentu rysunku
Studium Gminy Ełk
skala 1 : 25000

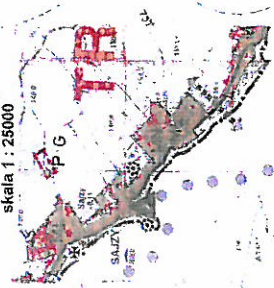

SAJZY

gmina Ełk, powiat ełcki, woj. warmińsko-mazurskie

MAPA SYTUACYJNO – WYSOKOŚCIOWA (Do celów projektowych) Skala 1 : 1 000

Niniejszą mapę sporządzono na podstawie istniejących materiałów geodezyjnych i siatki wysokościowej z 2002 roku.

- LEGENDA**
- ANIEK JĘZIORA JEZIORA ŁĄKOWY
 - TERENY ZABUDOWY MIESZKANIOWA ZABUDOWANIE
 - OBIEKT OBRĘBIE RUCHU TURYSTYCZNEGO
 - REKREACJA INDYWIDUALNA
 - UDOPOMNIENIOWANE OBIEKTY ARCHITECTONICZNE
 - TERENY IZOTÓW ROLNICZY
 - LOKALNY PUNKT IZOLACJI
 - SELEKTYWIZACJA

- GRANICA KOMUNIKACYJNA DROGI
 - DROGA POWIATOWA STANOWY – POŁOM
 - obszar Studium okalający teren niniejszego planu miejscowego
- Wszelkie zmiany budowlane planujące w tym celu przez jednostki wykonawcze posiadające zezwolenia na wykonywanie tego typu prac geodezyjnych.


Lp	Imię, nazwisko, adres	Numer działki	Powierzchnia w m ²	Opiszenie sąsiedztwa		Zużycie w m ³
				Wzrost	Wzrost	
1	Właściciele: Twarowska Beata - mąż i Twarowski Arkadiusz oraz Twarowska Teresa - mąż i Twarowski Kazimierz zaim.	72	3 46 00	R	0 79 00	7,0000
	GRAJEWO ul. Konstytucji 3 Maja 22 A KW 30 865			R	0 21 00	
				P	0 06 00	
				L	0 39 00	
				N	0 04 00	
				N	0 05 00	
R A Z E M				7	00	00

Wykonawca	PRACOWNIA GEODEZJI MGR INŻ. STANISŁAW KAMIŃSKI
Data	Imię i nazwisko 2002-03-10 Mgr inż. Stanisław Kamiński
Kierownik robót	Podpis [Podpis]

Mapy zostały sporządzone na podstawie danych z ewidencji Powiatowego Ośrodka Dokumentacji Geodezyjnej i Kartograficznej w Ełku. Mapa aktualna na dzień 2002-03-10


L. Ks. Rob. - 5880 / 14 / 2 002
KERG 980 - 4 / 2 002
Arkusze mapy nr 224.214.2521
224.214.2523

Niniejszym stwierdzam, że na dzień 14/03/2002 w obrębie SAJZY, gmina Ełk, powiat ełcki, woj. warmińsko-mazurskie, nie ma innych planów miejscowych, które mogłyby być wbrew art. 19, ust. 1 ustawy z dnia 11 marca 1990 r. (Dz. U. Nr 48, poz. 163 z późniejszymi zmianami) Ełk, dnia 14.03.2002.

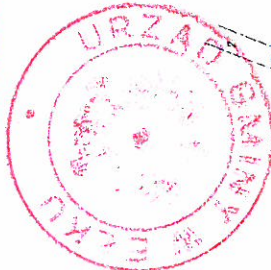

Starostwo Powiatowe w Ełku
W obszarze oznaczonym kolorem czerwonym nie ma innych planów miejscowych, które mogłyby być wbrew art. 19, ust. 1 ustawy z dnia 11 marca 1990 r. (Dz. U. Nr 48, poz. 163 z późniejszymi zmianami) Ełk, dnia 14.03.2002.

ARCHITEKT
PROJEKTOWANIE ARCHITECTONICZNE
I PLANOWANIE PRZESTRZENNE
mgr inż. arch. Jan Szabowski
ul. Miodowicza 15/20
15-300 EŁK
NIP 848-105-1743 Tel. (87) 610-23-31 Tel. kom. 604-937-332
UPRAWN. URE Nr 261/88 Tel. FOU w Gdańsku - Nr inż. G-087/00C
Rok wykonania: Nie ewidencjonowany

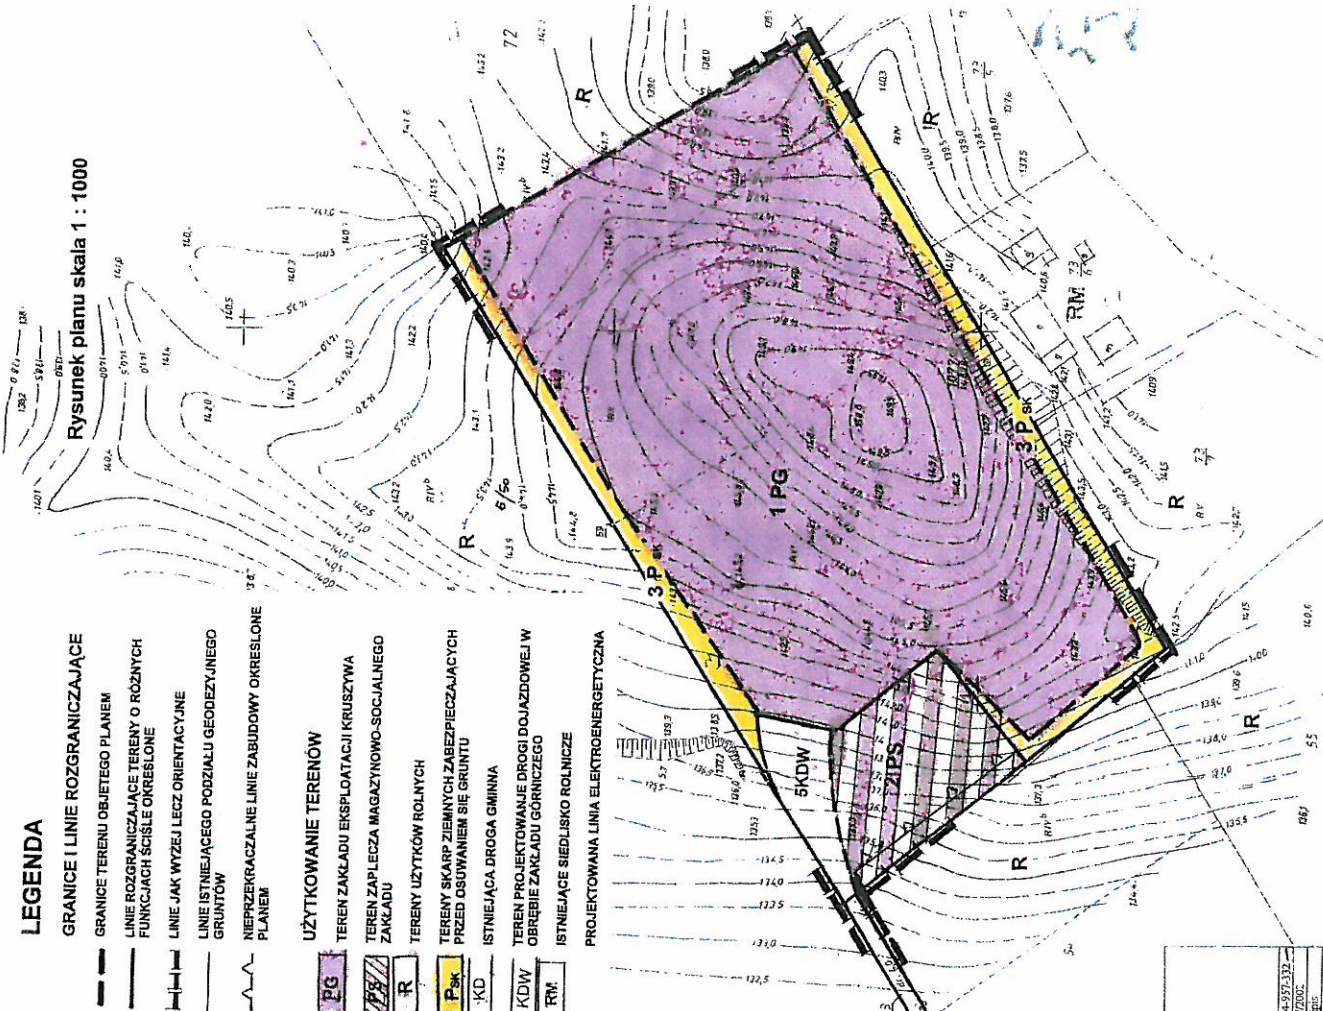

Rysunek planu skala 1 : 1000

- LEGENDA**
- GRANICE I LINIE ROZGRANICZAJĄCE
 - GRANICE TERENU OBJĘTEGO PLANEM
 - LINIE ROZGRANICZAJĄCE TERENY O RÓŻNYCH FUNKCJACH ŚCISLE OKREŚLONE
 - LINIE JAK WYZEJ LEZCH ORIENTACYJNE
 - LINIE ISTNIEJĄCEGO PODZIAŁU GEODEZYJNEGO GRUNTÓW
 - NIERZĘKARZALNE LINIE ZABUDOWY OKREŚLONE PLANEM

- UŻYTKOWANIE TERENÓW**
- TEREN ZAKŁADU EKSPLOATACJI KRUSZYWA
 - TEREN ZAPLECZA MAGAZYNOWO-SOCJALNEGO ZAKŁADU
 - TERENY UŻYTKÓW ROLNICZYCH PRZED OSUWIENIEM SIĘ GRUNTU
 - ISTNIEJĄCA DROGA GMINNA
 - TEREN PROJEKTOWANIE DROGI DOJAZDOWEJ W OBRĘBIE ZAKŁADU GÓRNICZEGO
 - ISTNIEJĄCE SIEDLISKO ROLNICZE
 - PROJEKTOWANA LINIA ELEKTROENERGETYCZNA

- PG
- PS
- R
- Psk
- KD
- KDW
- RM