



SIEDLIŚKA Gmina EŁK

OPIS NIERUCHOMOŚCI

Imię, nazwisko	oznaczenie ewidencyjne					
	numer			użytek	powierzchnia	
	jedn. rej.	mapy	działki	klasa	ha	m ²
1. POWIAT EŁCKI 2. Zarząd Powiatu w Ełku	G.293	1	82/13	RHb	1	1459
				RIVa	0	3200
				LV	0	0200
				PsIV	0	0276
			Razem		1	5135

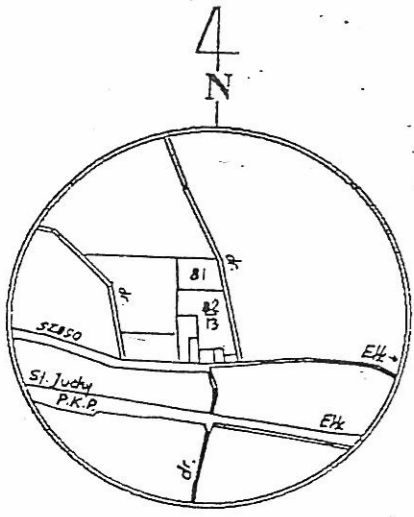

SZKIC ORIENTACYJNY
Skala 1 : 20 000

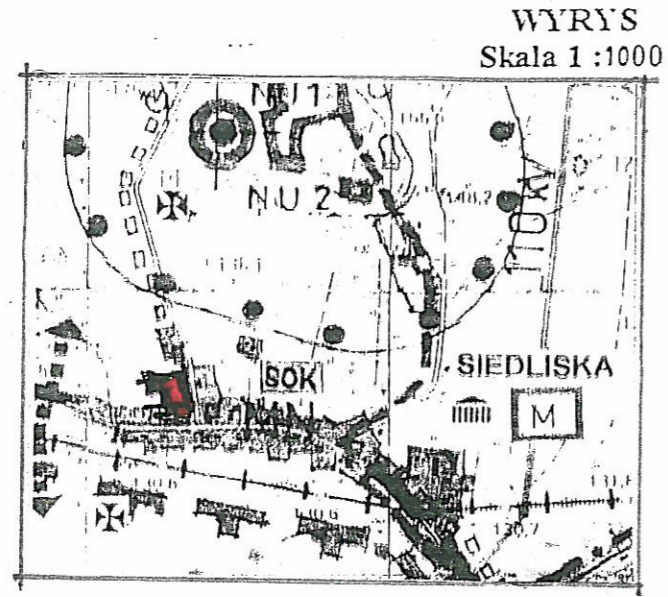

WYRYS
Skala 1 : 1000

LEGENDA

- GRANICE I LINIE ROZGRANICZAJĄCE
- GRANICE TERENU OBJĘTEGO PLANEM
- LINIE ROZGRANICZAJĄCE TERENY O RÓŻNYM SPOSOBIE UŻYTKOWANIA ŚCIŚLE OKREŚLONE
- LINIE JAK WYŻEJ LĘCZ ORIENTACYJNE
- LINIE ISTNIEJĄCEGO PODZIAŁU GEODEZYJNEGO
- NIEPRZEKACZALNE LINIE ZABUDOWY
- UŻYTKOWANIE TERENÓW
- TEREN PROJEKTOWANEGO BOISKA SPORTOWEGO
- TEREN ISTNIEJĄCYCH UŻYTKÓW ROLNYCH
- TEREN ISTNIEJĄCEJ ZABUDOWY MIESZKANIOWEJ
- TEREN ISTNIEJĄCEJ DROGI GMINNEJ
- PROJEKTOWANE ROZMIESZCZENIE ZIELENI OZDOBNEJ I IZOLACYJNEJ
- ISTNIEJĄCA ZABUDOWA POŁOŻONA POZ GRANICAMI OBJĘTYMI PLANEM
- ISTNIEJĄCE DRZEWA
- ISTNIEJĄCE OGRODZENIA
- ISTNIEJĄCA NAPOWETRZNA LINIA ELEKTRYCZNA NISKIEGO NAPIĘCIA

MIEJSCOWY PLAN ZAGOSPODAROWANIA PRZESTRZENNEGO obejmujący działkę gruntu oznaczona numerem geodezyjnym 82/13 z przeznaczeniem pod teren boiska sportowego



Załącznik Nr 1
do uchwały Rady Gminy Ełk
z dnia 26 kwietnia 2006 r.
NR, XLI/408/2006
5899600

22.12.2003
OPB 1159-615/2003
mgr inż. Lucyna Maliszewska
Geodeta Powiatowy

Kserokopia z rysunku Nr 2 „Studium” Gminy Ełk
Wielkość: 95/2
Siedliśka Ełk
nr 045
Ełk, data 22.12.2003

Woj. warmińsko-mazurskie
Powiat ełcki
Gmina: Ełk
Obręb Nr 46 SIEDLIŚKA
Ark. Nr 0113
Mapa aktualna na dzień:
19.12.2003

USŁUGI GEODEZYJNO-KARTOGRAFICZNE
"GEOMETR" s.c.
Stanisław Maliszewski, Bogdan Kontrim, Cezary Litwin
19-300 EŁK, ul. Mickiewicza 15
tel. (0-87) 610-80-40
NIP 848-10-02-297
Geodeta Uprawniony
Nr upr. 8346
Cezary Litwin
19-300 EŁK, ul. Wojska Polskiego 62/3V
tel. dom. (0-87) 610-51-22, tel. st. 610-80-40
Lk.sreb. 107/03 KERG 1159-437/03

»ARCHITEKT« PROJEKTOWANIE ARCHITEKTONICZNE I PLANOWANIE PRZESTRZENNE mgr inż. arch Jan Sadowski ul. Mickiewicza 15/20 19-300 Ełk		
NIP 848-105-17-93	Tel. (087) 610-23-81	Tel. kom. 0604-957-332
UPRAWN URB Nr 261/S3	czł. POBU w Gdańsku - Nr rejestr. G-087/2002	
Rok wykonania	Nr ewidencyjny	Podpis

Zgodność z oryginałem
URZĄD GMINY INSPEKTOR
ul. Mickiewicza 3 Grażyna Januszko-Birula
tel./fax 610-37-02, 610-37-03 2006-2008 01