


# WIĘKSZY PLAN ZAGOSPODAROWANI. PRZESTRZENNEGO TERENU POŁOŻONEGO W OBRĘBIE SZELIGI - BUCZKI, GMINA ELK, (DZ. NR 99)

WYRS Z STUDIUM UWARUNKWAŃ I KIERUNKÓW  
ZAGOSPODAROWANIA PRZESTRZENNEGO GMINY ELK,  
UCHWAŁONEGO UCHWAŁĄ NR XXXII/207/2001  
RADY GMINY ELK Z DNIA 30.11.2001 R. Z POŹN. ZH.

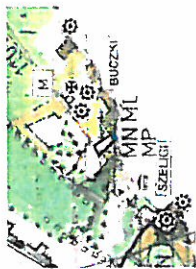


GRANICE TERENU OBJĘTEGO PLANEM

## LEGENDA RYSUNKU STUDIUM:

	<b>GRANICE ADMINISTRACYJNE</b> Powiatów Gmin
	<b>GRANICE TERENU OBJĘTEGO PLANEM</b>
	<b>TERENY ZABUDOWY MIESZKANIOWEJ JEDNORODZINNEJ</b> Mieszkalnictwo indywidualne
	<b>TERENY DRÓG WEWNĘTRZNYCH</b>
	<b>TERENY ZIELENI URZĄDZONEJ Z URZĄDZENIEM MELIORACYJNYM</b>
	<b>GRANICE I LINIE ROZGRANICZAJĄCE:</b> Granice terenu objętego planem Linie rozgraniczające tereny o różnym sposobie użytkowania Maksymalna nieprzekraczalna linia zabudowy Projektowane linie podziału wewnętrznego Strefa ochronna od linii elektroenergetycznej
	<b>OZNACZENIA DODATKOWE:</b> Postulowana lokalizacja budynków Teren z prawdopodobieństwem występowania gruntyłów wytworzonych z głębokości dna organicznego

ZALĄCZNIK NR 1  
DO UCHWAŁY NR. LX-XXI/11/16.07/2010  
RADY GMINY ELK  
Z DNIA 16.07.2010

SKALA 1:1000

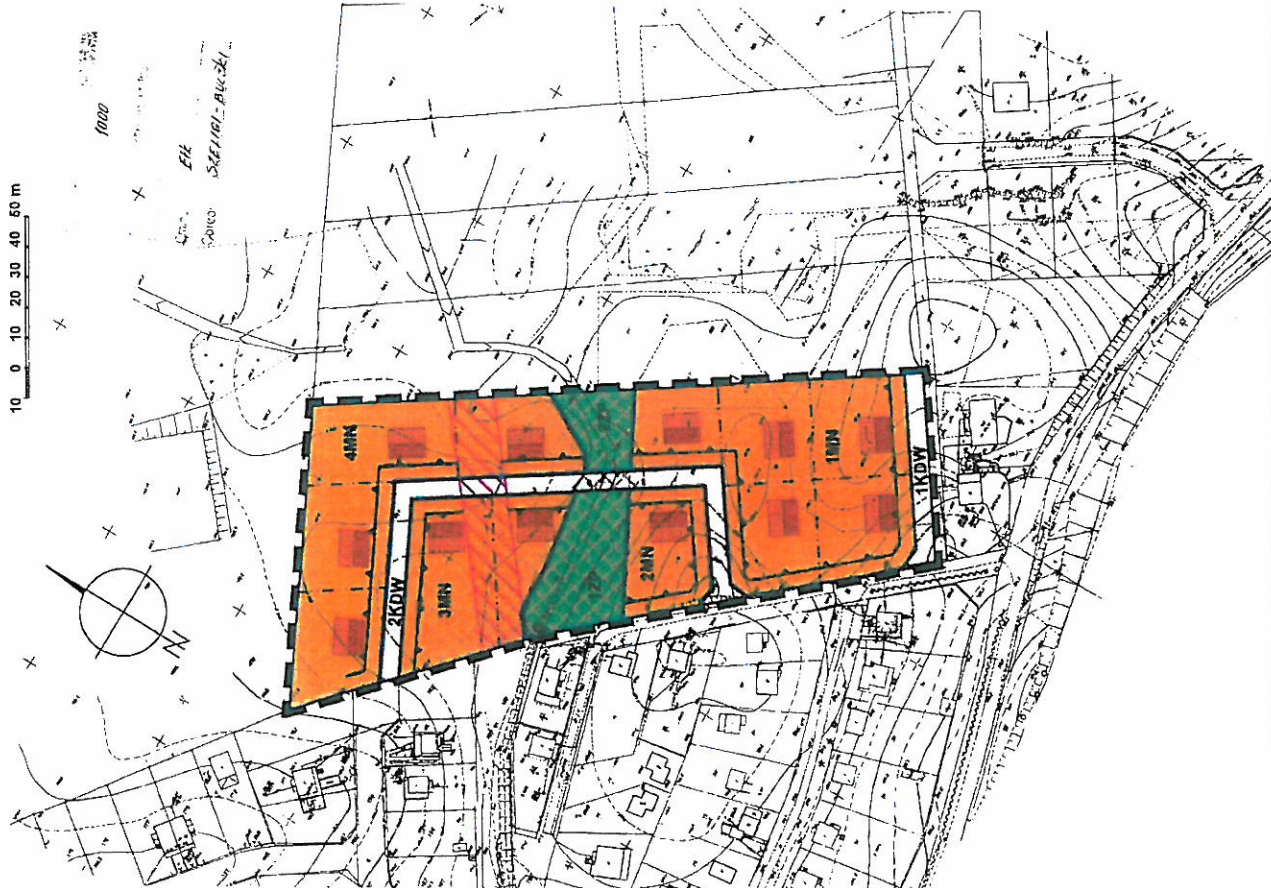

**PRZEWODNICZĄCY**  
RADA GMINY  
Elk  
Mieszko Sudański