

ZMIANA MIEJSCOWEGO PLANU ZAGOSPODAROWANIA PRZESTRZENNEGO

p.d. 77 **PODGRODZIE** k/Elku

LEGENDA

- GRANICE I LINIE ROZGRANICZAJĄCE
- GRANICE TERENU OBJĘTEGO ZMIANĄ PLANU
- LINIE ROZGRANICZAJĄCE TERENY O RÓŻNYM SPOSOBIE UŻYTKOWANIA, ŚCISLE OKREŚLONE
- LINIE ISTNIEJĄCEGO PODZIAŁU GEODEZYJNEGO
- LINIE PROJEKTOWANEGO PODZIAŁU GEODEZYJNEGO
- NIETRZECZALNE LINIE ZABUDOWY
- UŻYTKOWANIE TERENÓW
- TERENY ZABUDOWY MIESZKANIOWEJ JEDNORODZINNEJ
- TERENY ZABUDOWY MIESZKANIOWEJ JEDNORODZINNEJ Z EWENTUALNYMI LOKALAMI USŁUGOWYMI W PARTERZE LUB W FORMIE DOBUDOWANEJ
- ZP.US
- TEREN SPORT.-REKREACYJNY Z ZIELENIA, TOWARZYSZĄCA
- TERENY DRÓG GMINNYCH
- TERENY WEWNĘTRZNYCH DRÓG DOJAZDOWYCH
- PROJEKTOWANE CIĄGI PIESZE
- PROPONOWANA ZASADA ROZMIESZCZENIA ZIELENI OZDOBNEJ I IZOLACYJNEJ
- PROPONOWANE USTYTUOWANIE BUDYNKÓW MIESZKALNYCH
- TERENY OBJĘTE NINIEJSZĄ ZMIANĄ MPZP „PODGRODZIA”
- TERENY OBJĘTE DOTYCHCZASOWYM MPZP „PODGRODZIE”
- POZOSTAJĄCE BEZ ZMIAN
- INFRASTRUKTURA TECHNICZNA
- ISTNIEJĄCY WODOCIĄG
- ISTNIEJĄCA KANALIZACJA SANITARNA
- ISTNIEJĄCE KABELE SIECI ELEKTRYCZNEJ NN

Rysunek planu skala 1 : 2000
 Rysunek planu pomniejszony do skali 1 : 4000
 1 cm = 40 m



MAPA DO CELÓW PROJEKTOWYCH
 Skala 1 : 2000

Współodpowiedzialny: **BEATA KASZUBA**
 Projektant: **ELKA**
 adres: ul. **WISNIEWSKA 10A**
 01-650 Warszawa

Nr AT/Rz: **1/396/2/09**
 Nr Ks: **zam. 30/06/2009**
 Waga: **aktualna na dzień: 2.03.2009**


Kopia z Fragmentu rysunku nr 2 Studium uwarunkowań i kierunków zagospodarowania przestrzennego gminy Elku.



SZKIC ORIENTACYJNY
 Skala 1 : 50 000

LEGENDA

- OBSZARY OBJĘTE ZMIANĄ NINIEJSZEGO PLANU
- AKWEN JEZIORA ELK
- TERENY ZABUDOWY MIASTA ELK
- TERENY LEŚNE
- FUNKCJE TERENU PN „PODGRODZIE”
- MIESZKALNICTWO
- MIESZKALNICTWO Z FUNKCJĄ PENSJONATOWĄ
- USŁUGI TURYSTYCZNE
- OBIEKT HANDLOWY O POW. SPRZED. POWYŻEJ 2000 M²
- PROJEKTOWANA ŚCIEŻKA ROWEROWA
- GRANICE OBSZARU CHROŃBIONEGO KRAJOBRAZU
- GRANICA 100 M STREPY OCHRONNEJ JEZIORA ELKU
- MIESZKALNICTWO NA TERENACH URBANIZACYJNYCH
- TERENY DLA TURYSTYKI REKREACYJNEJ
- FRAGMENT DROGI KRAJOWEJ NR 16
- ISTNIEJĄCA LINIA ELEKTROENERGETYCZNA 110 kV
- LOKALNY KORYTARZ ENKLOZJICZNY
- GRANICA ADMINISTRACYJNA MIASTA ORAZ GMINY ELK

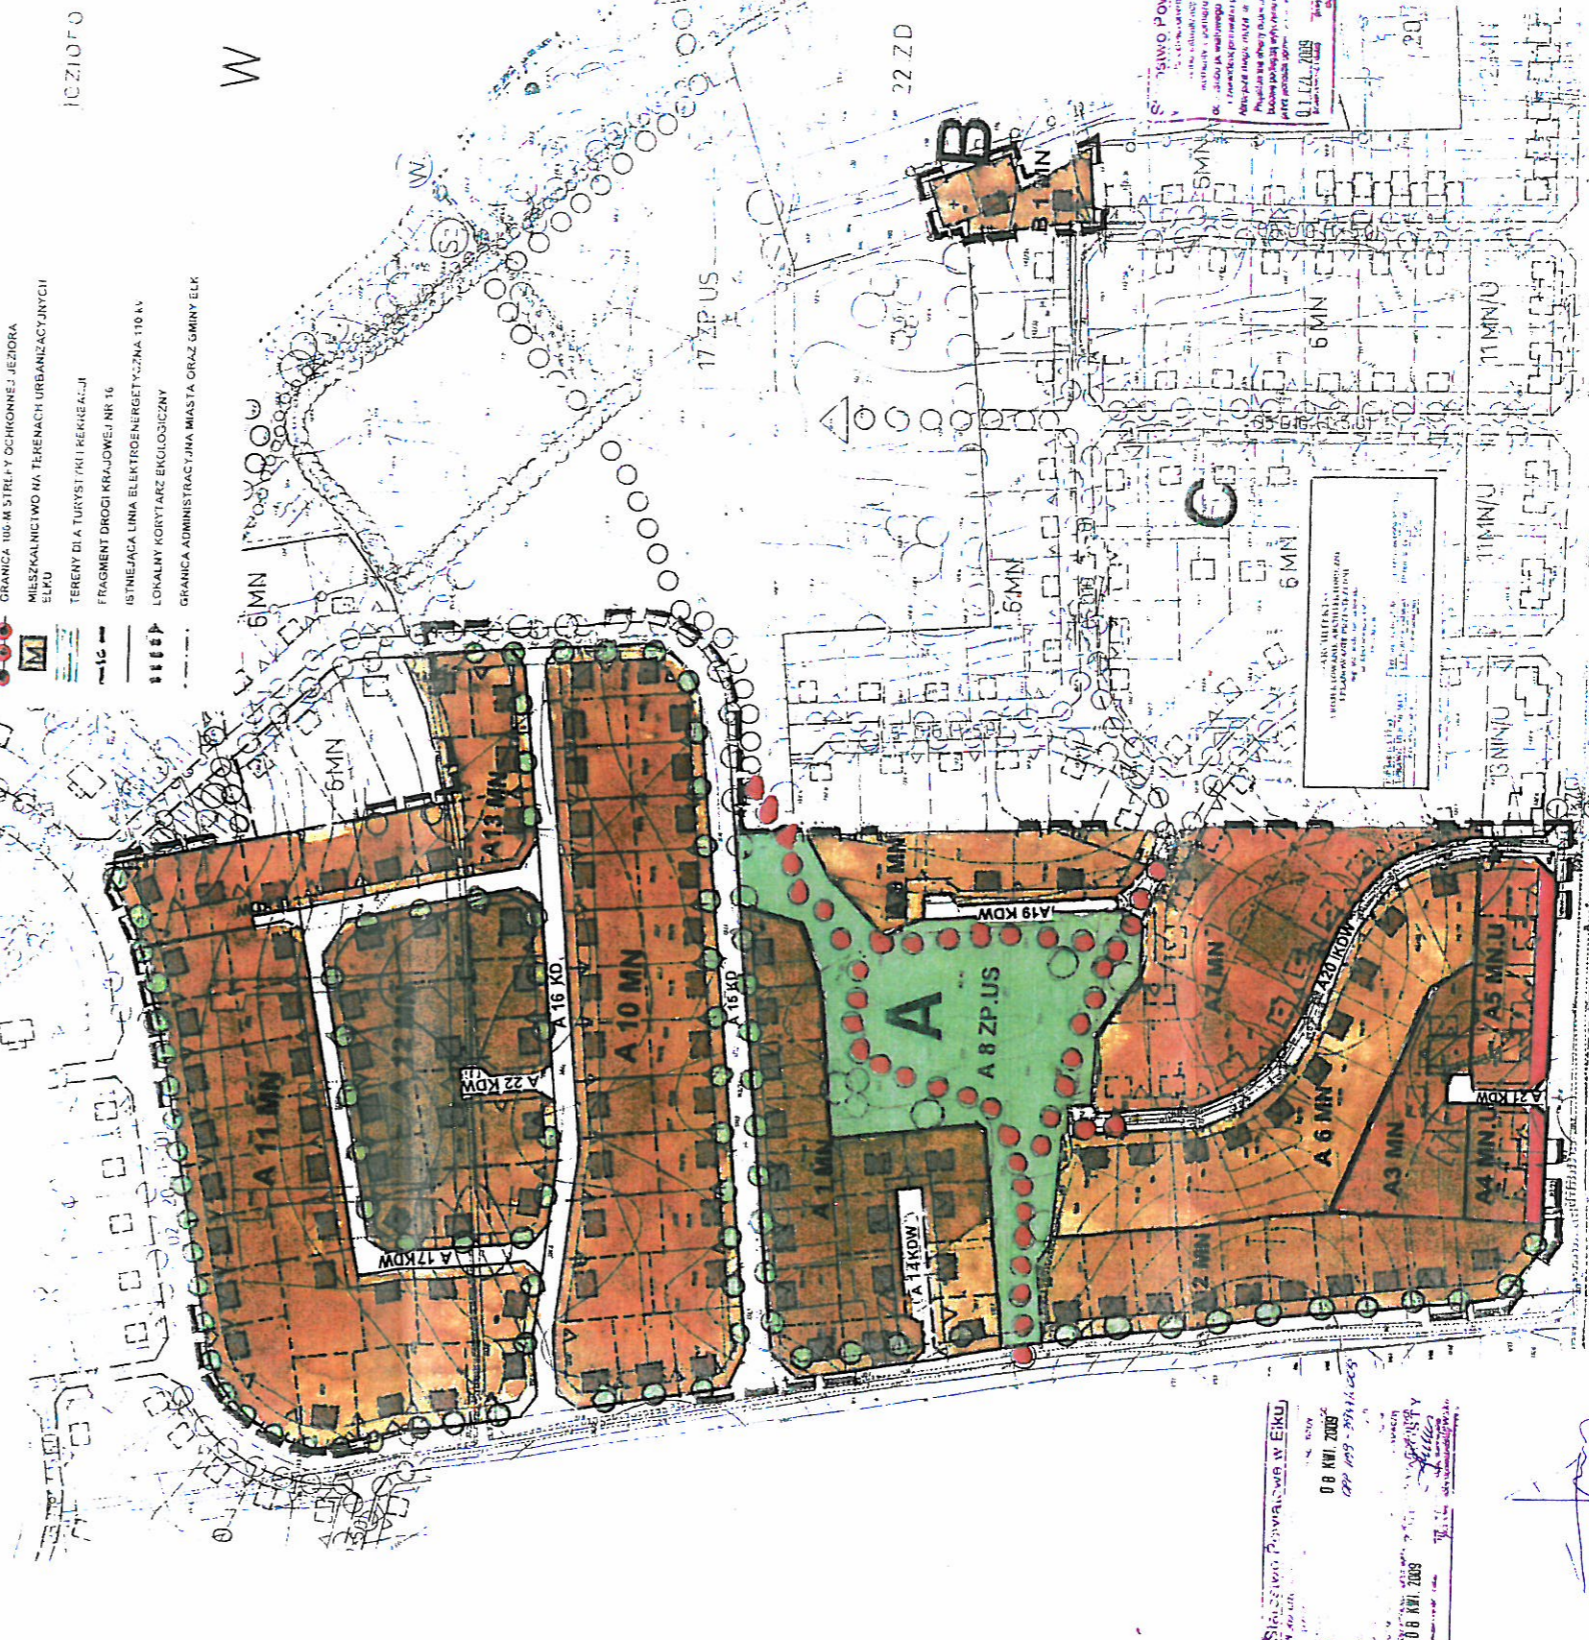

Skala: 1 : 4000
 08 KWI. 2009
 06 KWI. 2009

Biuro Powiatowe w Elku
 01.11.2008

PRZEWODNICZĄCY
RADY GMINY
Mirosława Szwederski