



**„BOCIANIE GNIAZDA” K. ELKU**  
**MIJESKOWY PLAN ZAGOSPODAROWANIA PRZESTRZENNEGO**

stanowiący zmianę miejscowego planu zagospodarowania przestrzennego w obrębie Chruściele gm. Elk zatwierdzonego Uchwałą Nr XX/202/96 Rady Gminy Elk z dnia 25.10.1996 r. (Dz. Urz. woj. suwalskiego Nr 7, poz. 247 z 1996 r.)

WYRYS ZE STUDIUM UWARUNKOWAŃ I KIERUNKÓW ZAGOSPODAROWANIA PRZESTRZENNEGO GMINY ELK  
 SKALA 1:25 000

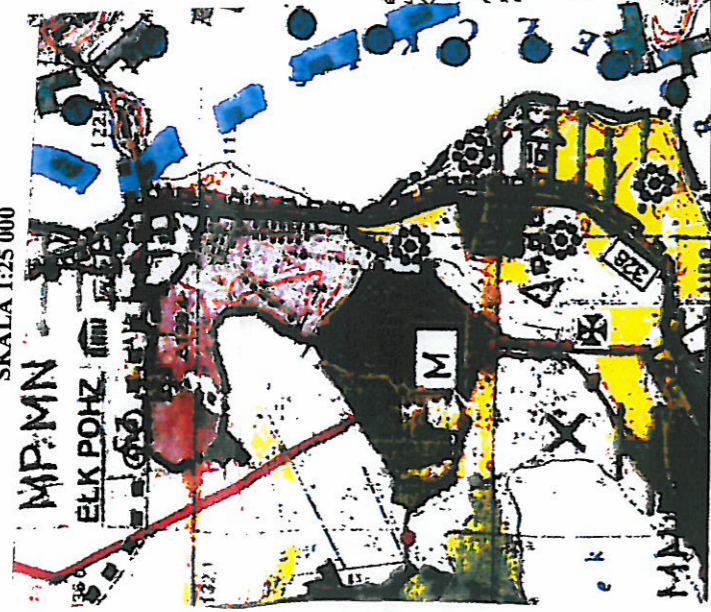

skala 1 : 2000  
 1 cm = 20 m

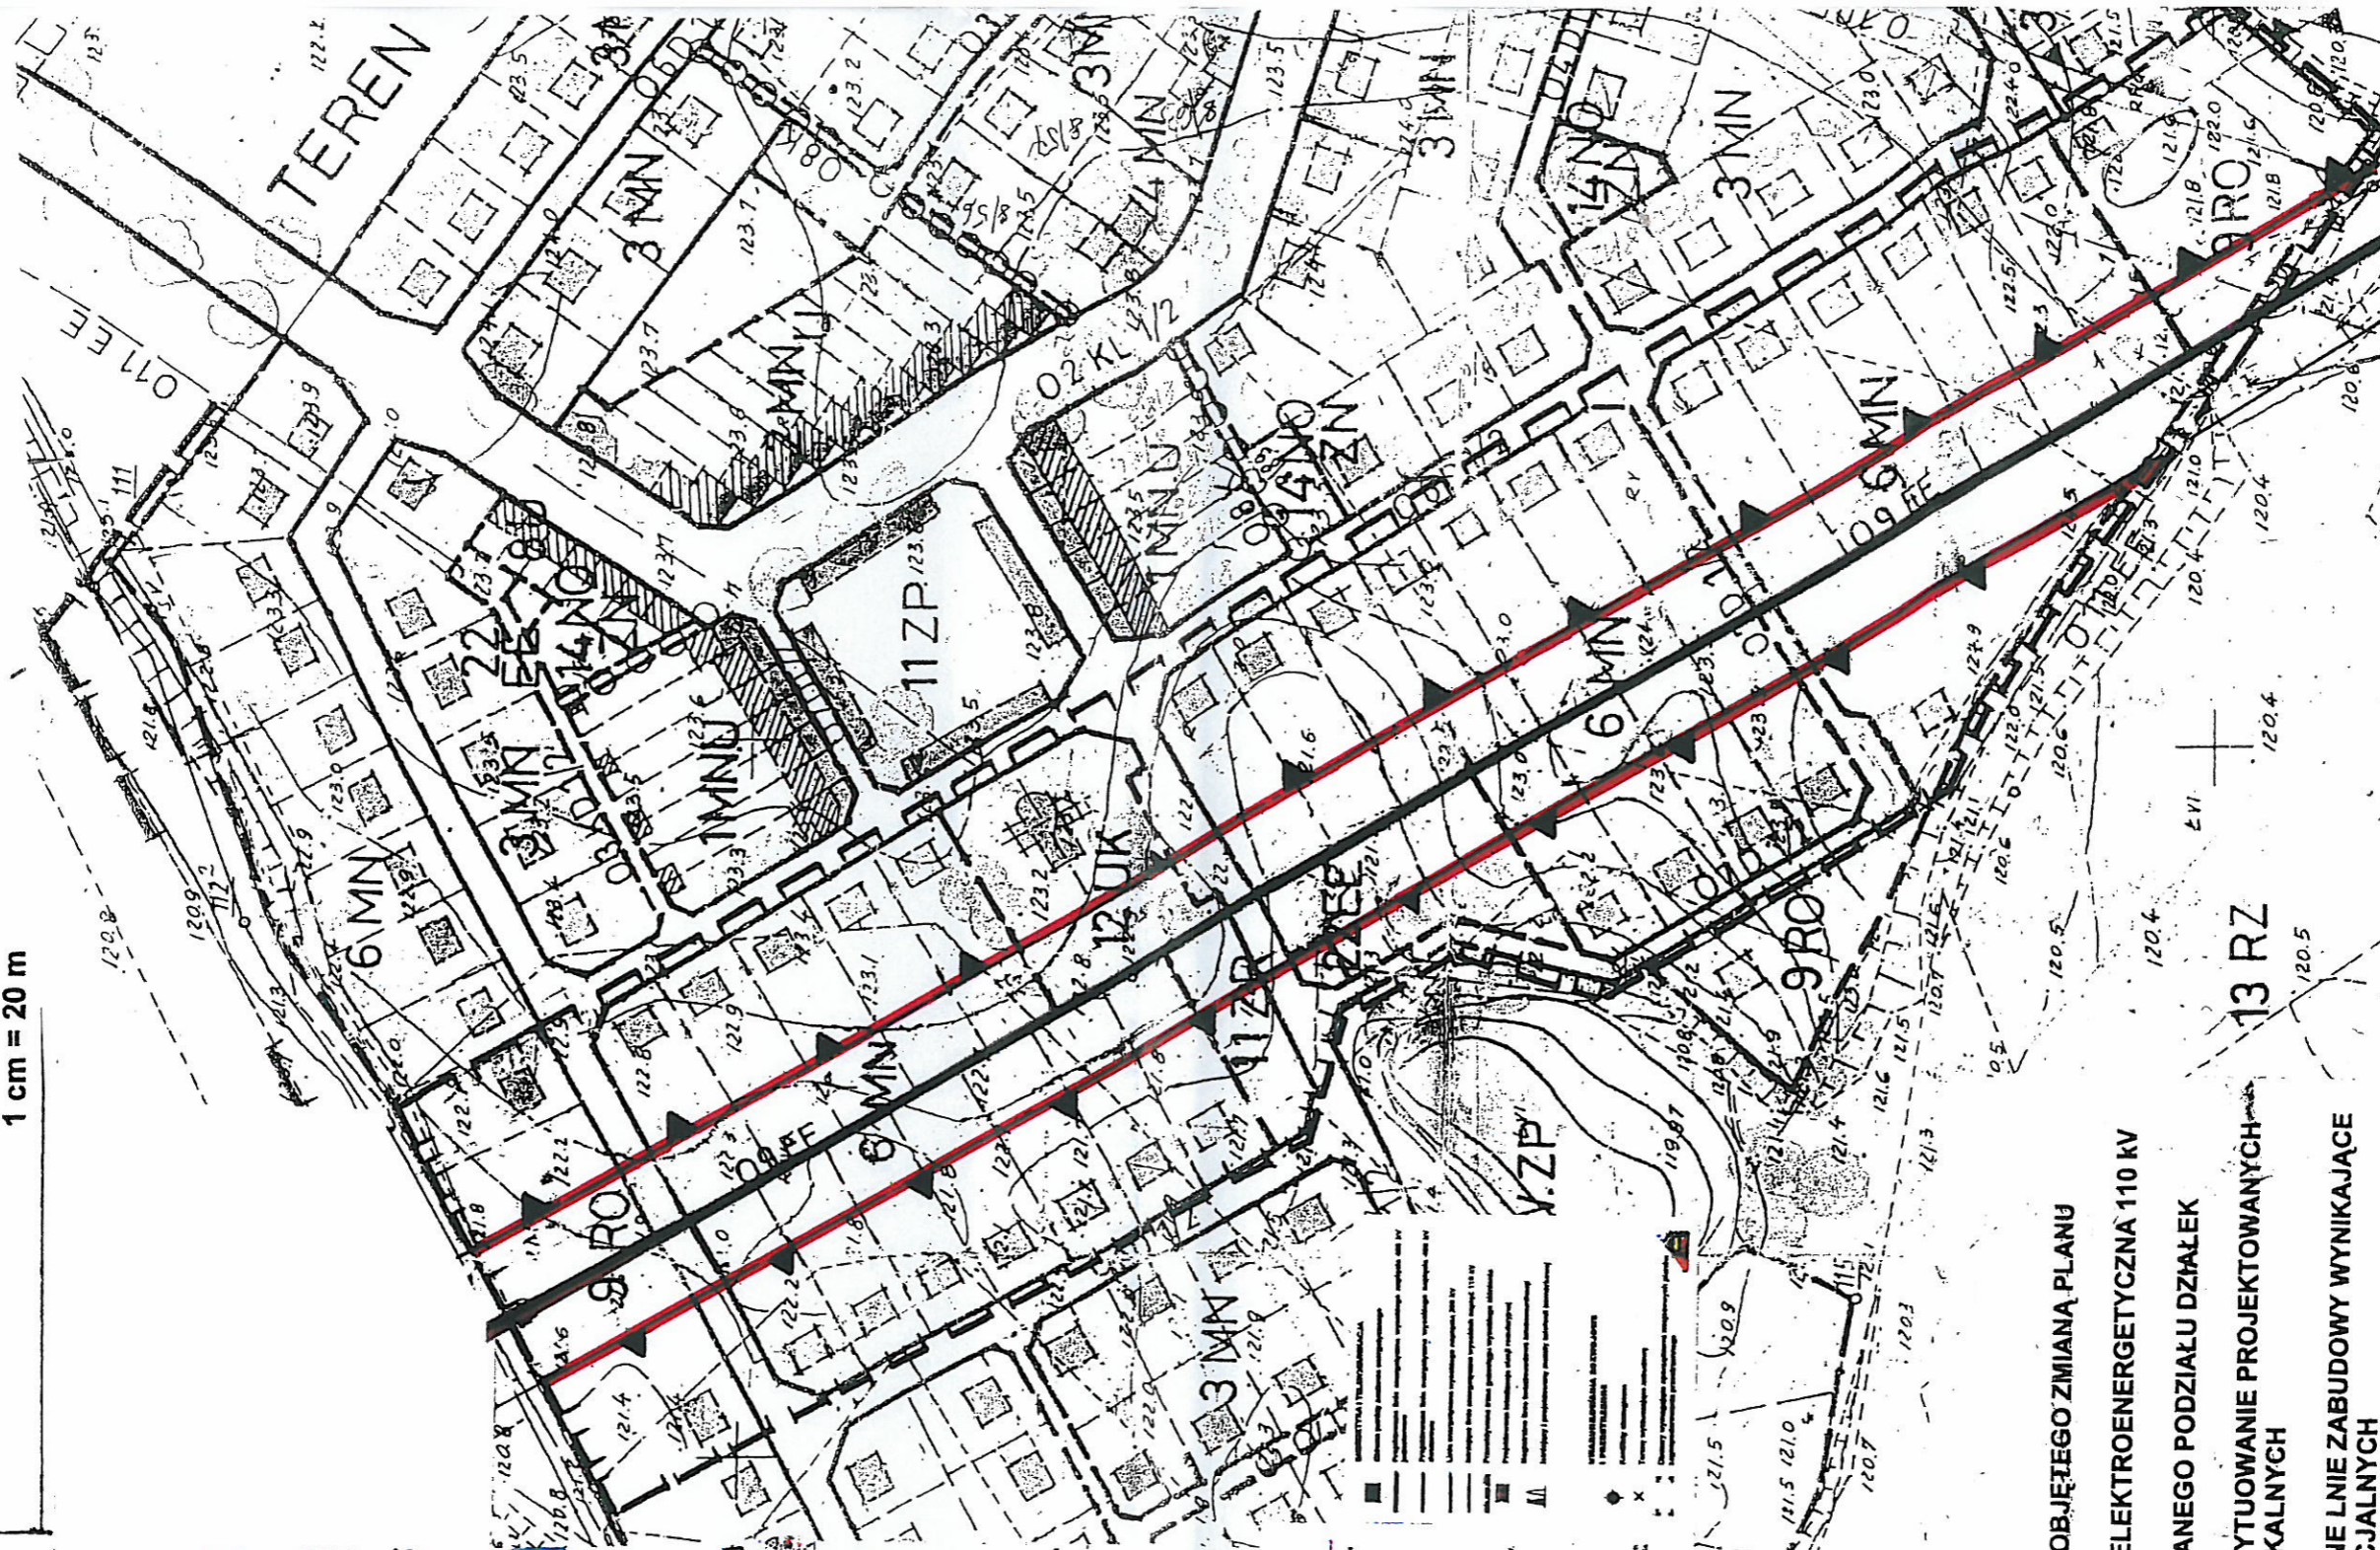

**LEGENDA:**

	GRANICE TERENU OBJĘTEGO ZMIANĄ PLANU
	ISTNIEJĄCA LINIA ELEKTROENERGETYCZNA 110 KV
	LINE PROJEKTOWANEGO PODZIAŁU DZIAŁEK
	ORIENTACYJNE USYTUOWANIE PROJEKTOWANYCH BUDYNKÓW MIESZKALNYCH
	NIEPRZEKRACZALNE LNIE ZABUDOWY WYNIKAJĄCE Z PRZEPISÓW SPECJALNYCH

**LEGENDA**

	GRANICE TERENU OBJĘTEGO ZMIANĄ PLANU
	ISTNIEJĄCA LINIA ELEKTROENERGETYCZNA 110 KV
	LINE PROJEKTOWANEGO PODZIAŁU DZIAŁEK
	ORIENTACYJNE USYTUOWANIE PROJEKTOWANYCH BUDYNKÓW MIESZKALNYCH
	NIEPRZEKRACZALNE LNIE ZABUDOWY WYNIKAJĄCE Z PRZEPISÓW SPECJALNYCH

**PRZEWODNICZĄCY**  
**RADY GMINY ELK**  
*Miroslaw Swiderski*

**0 - WYSOKOŚCIOWA**

do Uchwały Nr .../.../2005  
 Rady Gminy Elk  
 z dnia .../.../2005 r.

>>> ARCHITEKT <<<  
 PROJEKTOWANIE ARCHITEKTONICZNE  
 I PLANOWANIE PRZESTRZENNE  
 mgr inż. arch. Jan Sadowski  
 ul. Mickiewicza 15/20  
 19-300 ELK

NIP 848-105-12-93	Tel. (087) 610-25-81	Tel. kom 0604-937-333
UPRAWN. URB. Nr 26/88	czł. POJU w Gdańsku - Nr rejestr. G-087/2002	
Edyt. Wysocka	Nr ewidencyjny	