


teren 24m ELK  
 20 R  
 24 25  
 53  
**gmina Elk**  
**OBREB GRUNTÓW NOWEJ WSI ELCKIEJ**

**MIEJSCOWY PLAN ZAGOSPODAROWANIA PRZESTRZENNEGO  
 REJONU WYTŹWÓRNI PASZ I MACZEK MIĘSNO-KOSTNYCH**

skala 1:2500

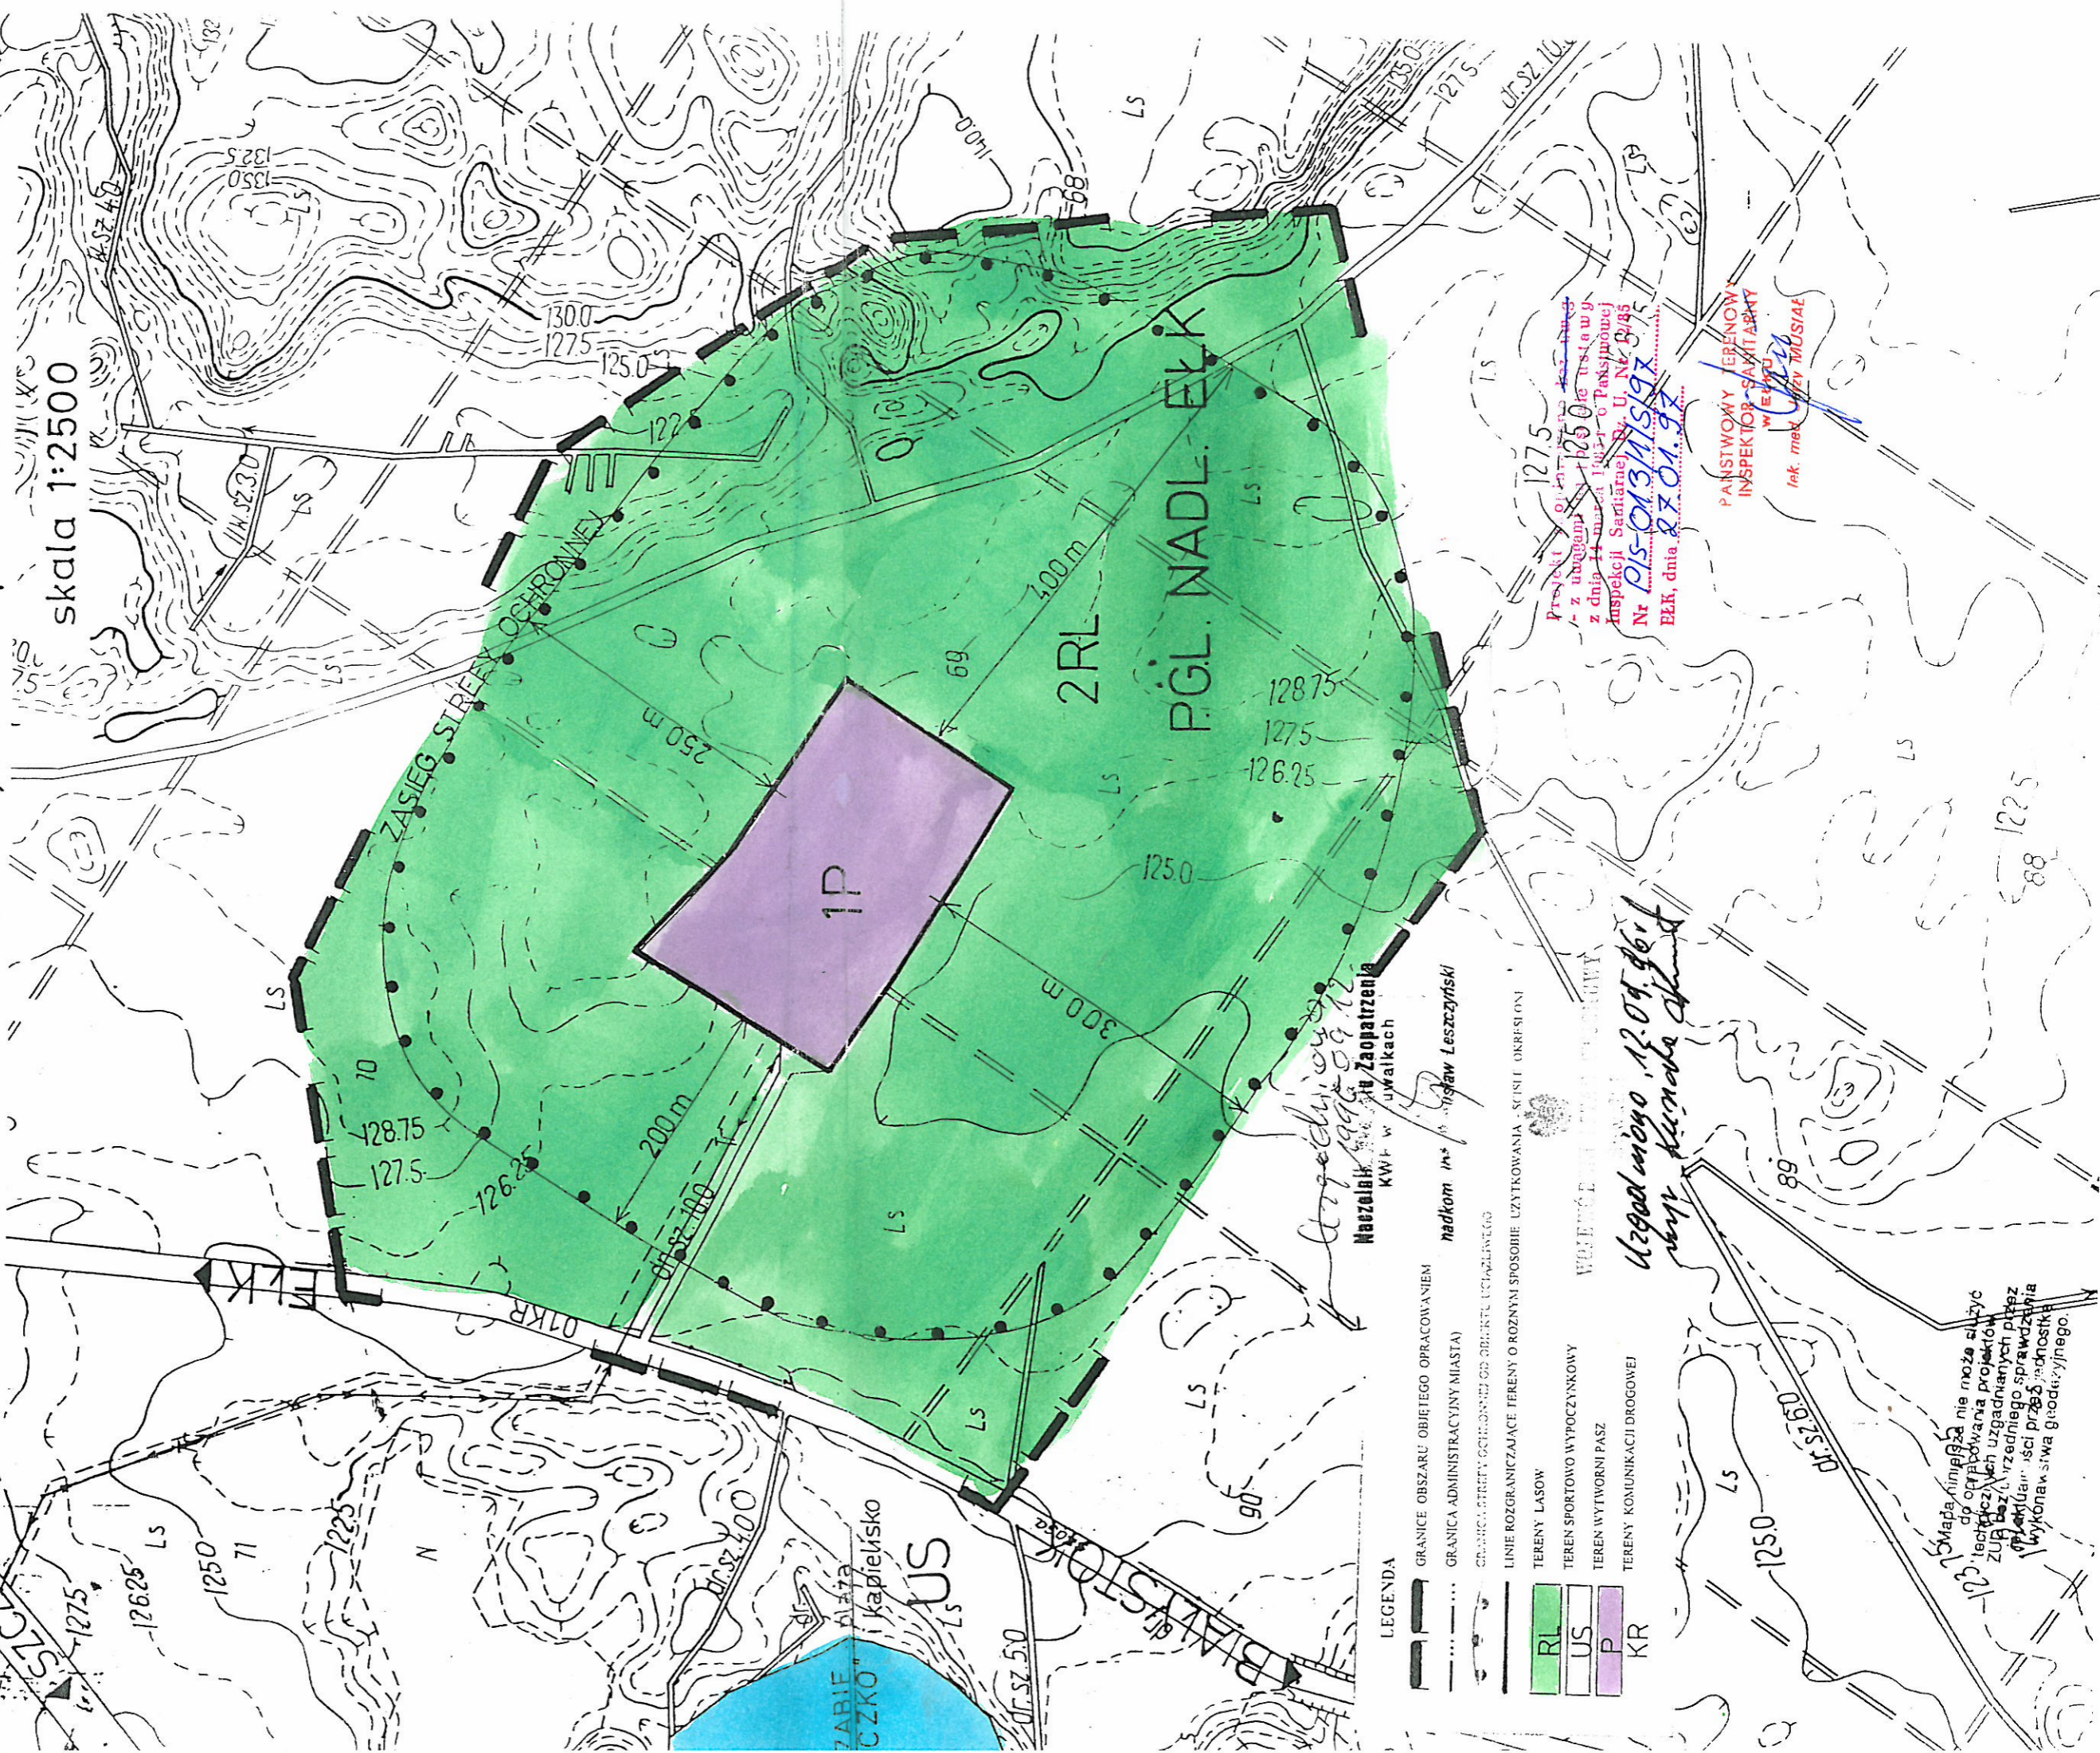

- LEGENDA**
- GRANICE OBSZARU OBJĘTEGO OPRACOWANIEM
  - GRANICA ADMINISTRACYJNY MIASTA
  - GRANICA STREFY OCHRONNEJ OD OBIEKTU UŻYTKOWANEGO
  - LINIE ROZGRANICZAJĄCE TERENY O RÓŻNYM SPOSOBIE UŻYTKOWANIA, SŁUPY OKRESIENI
  - TERENY LASÓW
  - TEREN SPORTOWO WYPOCZYNKOWY
  - TEREN WYTŹWÓRNI PASZ
  - TERENY KOMUNIKACJI DROGOWEJ
- RL  
 US  
 P  
 KR

*Artyści*  
 Haezelik  
 KWP w Suwałkach  
 nadkom. *Leszczyński*

Projekt wykonany z przebiegiem  
 z dnia 14.04.2010 r. w celu  
 Inspekcji Sanitarnej, U. Nr. 5/85  
 Nr **PIS-013/MS/197**  
 ELK, dnia **8.01.97**

PANSTWOWY LERENOWY  
 INSPEKTOR SANITARNY  
 w ELKU  
*[Signature]*  
 lek. med. *[Signature]* MUSIAŁE

*Uzgodmiono 12.09.96r.  
 w wydziale*

*Mapa niniejsza nie może służyć  
 do opracowania projekcji  
 technicznych uzgadnianych przez  
 ZUP bez uzrzedniego sprawdzenia  
 projekcji i usci przez jednostka  
 wykonawstwa geodezyjnego.*