



# NOWA WIEŚ EŁCKA gmina EŁK Skala 1:1000

## MIEJSCOWY PLAN ZAGOSPODAROWANIA PRZESTRZENNEGO WSI

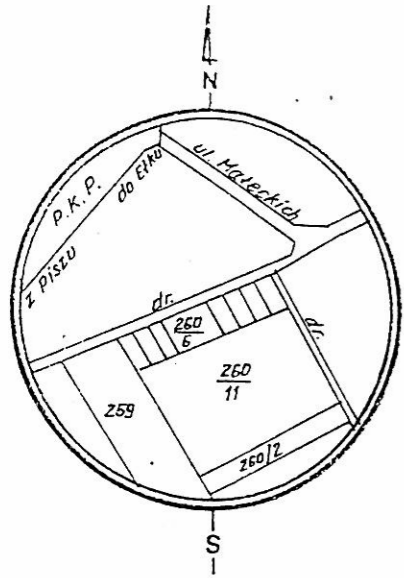

SZKIC ORIENTACYJNY Skala 1:10000

WYRYS  
Skala 1:1000

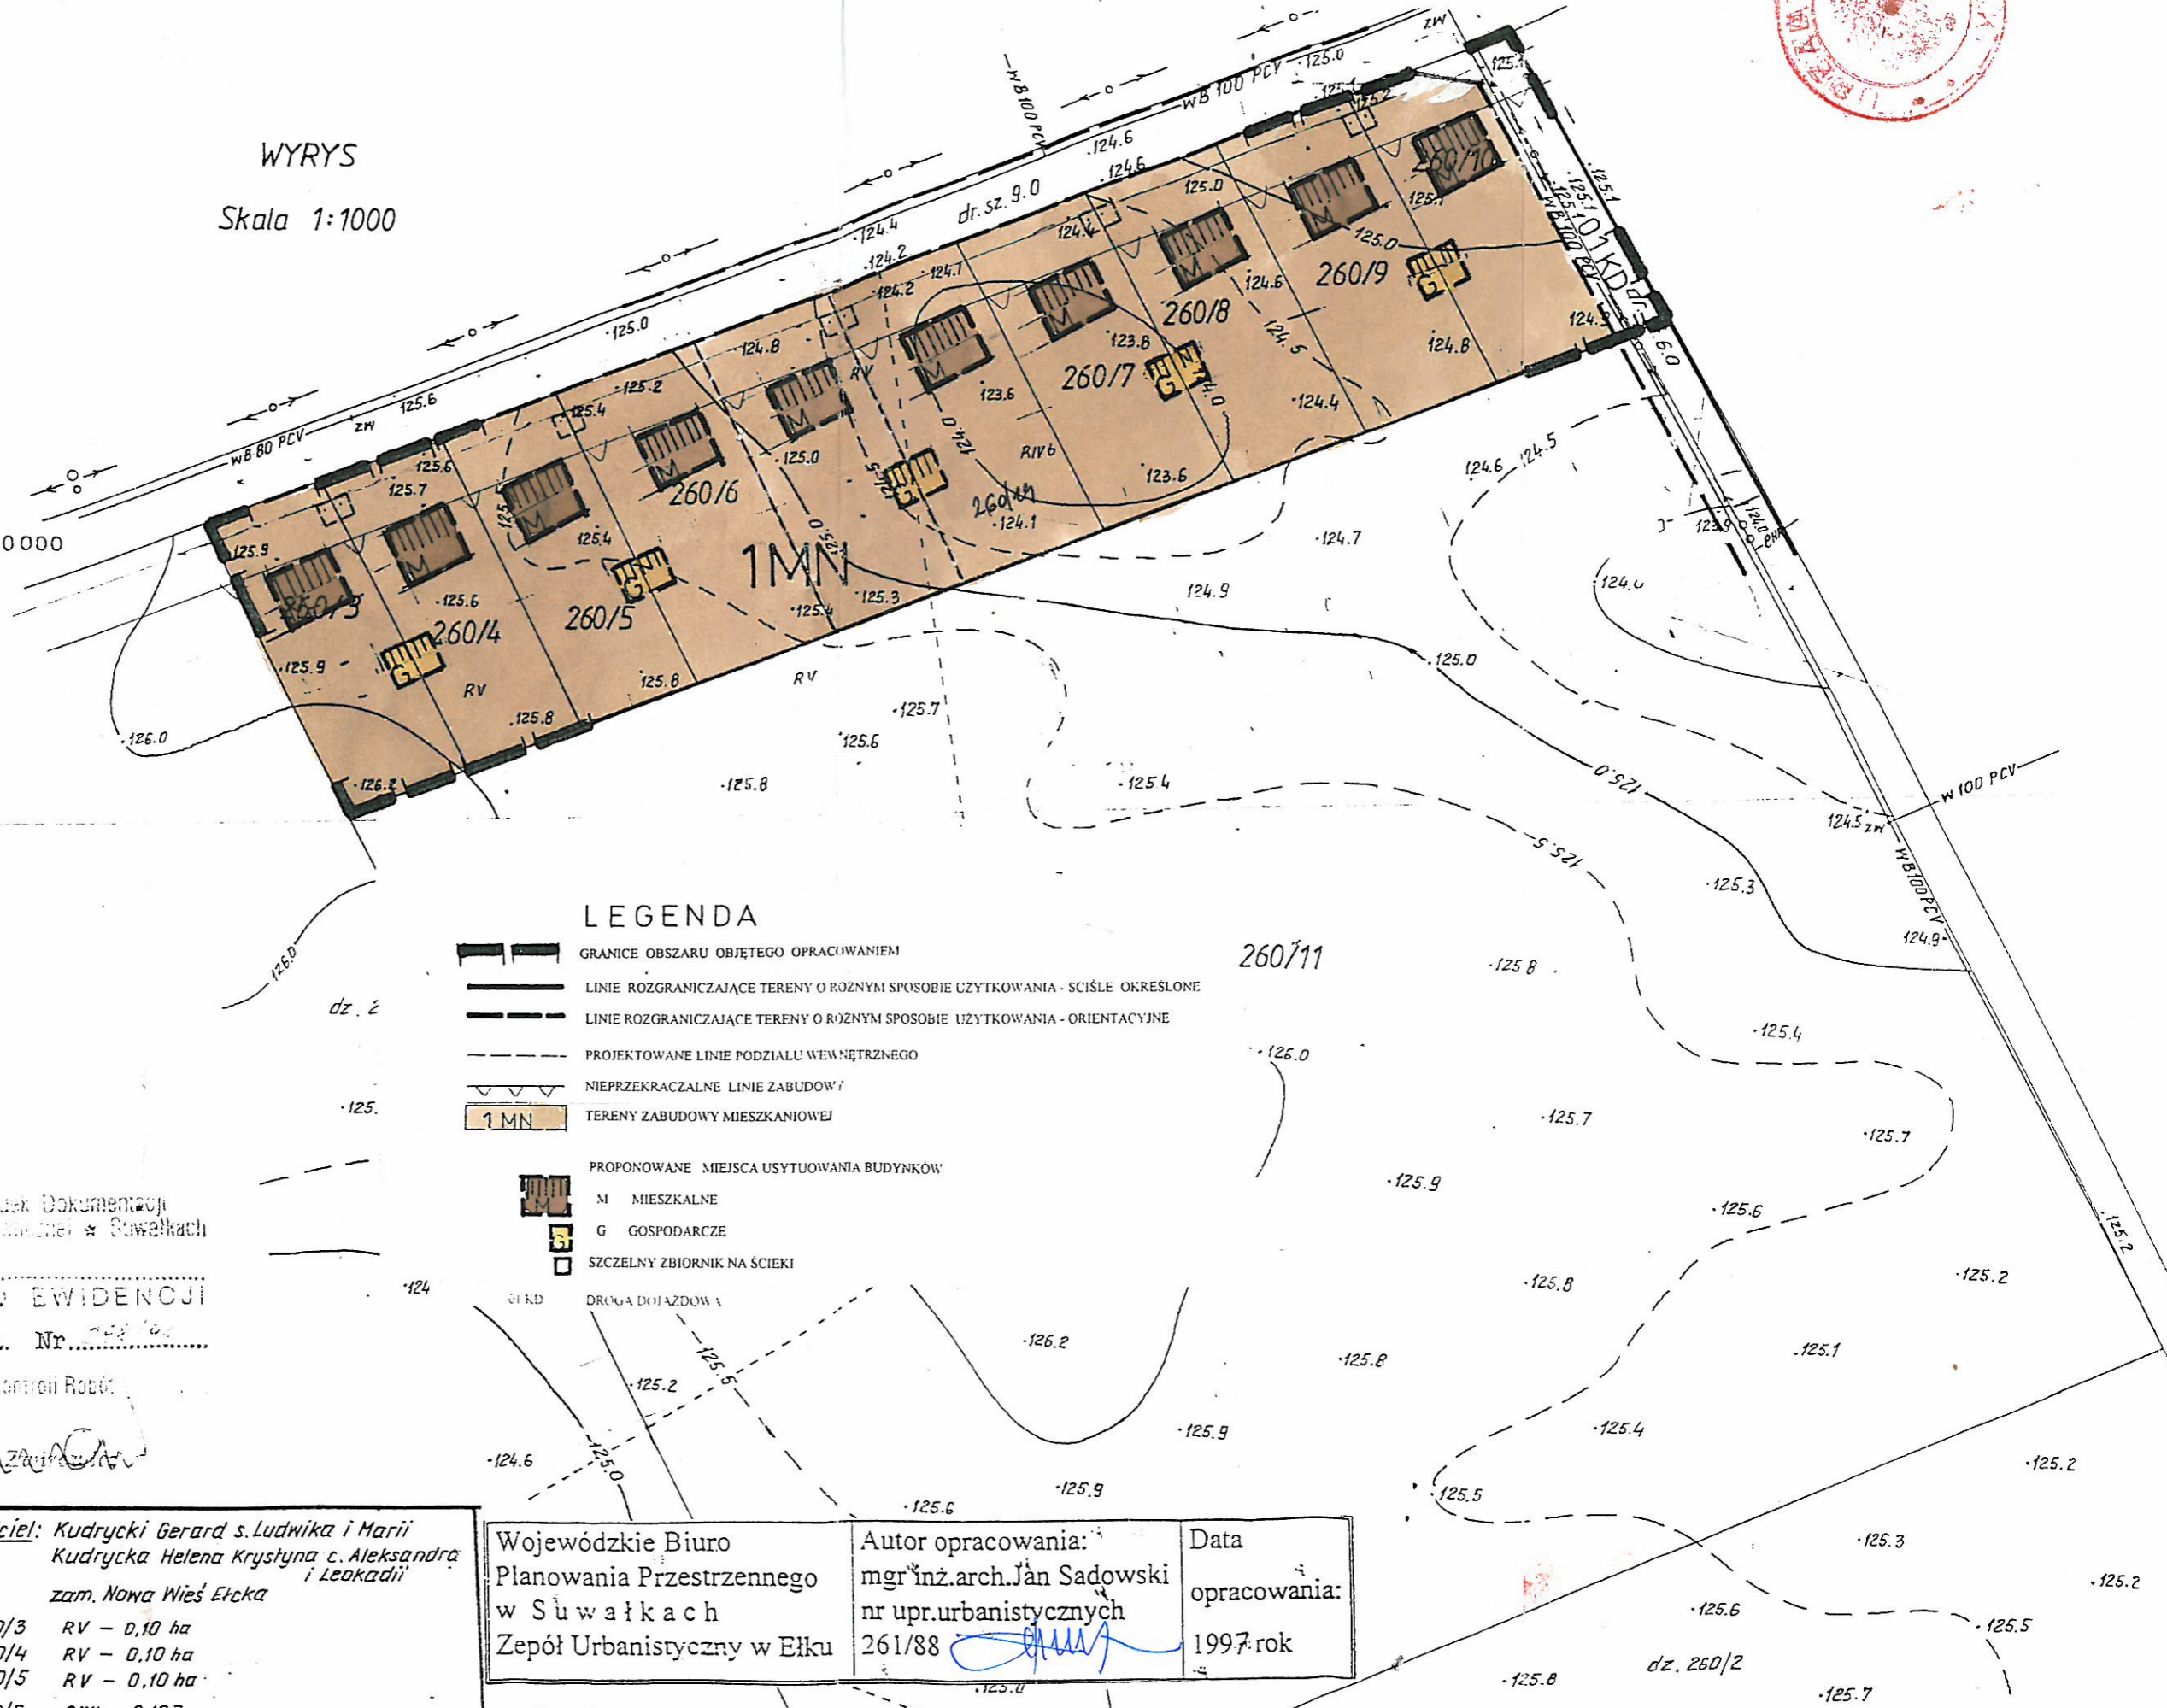

### LEGENDA

- GRANICE OBSZARU OBJĘTEGO OPRACOWANIEM
- LINIE ROZGRANICZAJĄCE TERENY O RÓŻNYM SPOSOBIE UŻYTKOWANIA - SCIŚLE OKREŚLONE
- LINIE ROZGRANICZAJĄCE TERENY O RÓŻNYM SPOSOBIE UŻYTKOWANIA - ORIENTACYJNE
- PROJEKTOWANE LINIE PODZIAŁU WEWNĘTRZNEGO
- NIEPRZEKRACZALNE LINIE ZABUDOWY
- TERENY ZABUDOWY MIESZKANIOWEJ
- 1 MN
- PROPONOWANE MIEJSCA USYTUOWANIA BUDYNKÓW
- M MIESZKALNE
- G GOSPODARZE
- SZCZELNY ZBIORNIK NA ŚCIEKI
- DRÓGA DOJAZDOWA

Wojewódzki Ośrodek Dokumentacji  
Geodezyjnej i Kartograficznej w Suwałkach

Plan w *1:1000*  
WPISANO DO EWIDENCJI  
w dn. *25.07.97* Nr *203/97*

Inspektor Nadzoru i Kontroli Robót:

*[Signature]*

<b>NOWA WIEŚ EŁCKA</b>	
Gmina: EŁK	
Właściciel: Kudrycki Gerard s. Ludwika i Marii Kudrycka Helena Krystyna c. Aleksandra i Leokadii zam. Nowa Wieś Ełcka	
dz. 260/3	RV - 0,10 ha
dz. 260/4	RV - 0,10 ha
dz. 260/5	RV - 0,10 ha
dz. 260/6	RIV6 - 0,10 ha RV - 0,25 ha

Wojewódzkie Biuro Planowania Przestrzennego w Suwałkach Zespół Urbanistyczny w Ełku	Autor opracowania: mgr inż. arch. Jan Sadowski nr upr. urbanistycznych 261/88 <i>[Signature]</i>	Data opracowania: 1997 rok
Geodeta Uprawniony		

Ul. *...*  
Obrah Nr *A-1-N-3*