

DWA WIEŚ EŁCKA

MIEJSCOWY PLAN ZAGOSPODAROWANIA PRZESTRZENNEGO części wsi - obejmujący grunty o nr. geod. 375 oraz 376/2 z przeznaczeniem pod **ZAKŁAD EKSPLOATACJI KRUSZYWA NATURALNEGO**

Załącznik Nr 1
do uchwały Rady Gminy Ełk
z dnia 24 sierpnia 2001 r.
NR XXIX/130/2001 r.

WIDOK LEWOSTRONNY
WIDOK WYSOKOŚCIOWY
skala 1:1000

terminsko-mazurskie

Ełk
Ełk



WIEŚ EŁCKA dz. 375, 376/2

Wzrost planu w terenie
zobaczono 14.02.2000 r.
17.02.2000 r.

INSPEKTOR
Grażyna Janusko-Birula

SZKIC ORIENTACYJNY
skala 1:10000


ZWIĄZANIA BRANŻOWE			
rodzaj	Instytucja	Data	Podpis
-	Urząd Gminy Ełk	17.02.2000	[Signature]
-	Urząd Gminy Ełk	17.02.2000	[Signature]

dnia 16.02.2000 r.

WAGA!
Nie wolno się łączyć z terenem sąsiednim, z wyjątkiem terenów przeznaczonych do zabudowy, w tym terenów przeznaczonych do zabudowy mieszkaniowej, 

18.02.2000 r.
12.15-3.12.000

Ełk 18.02.2000

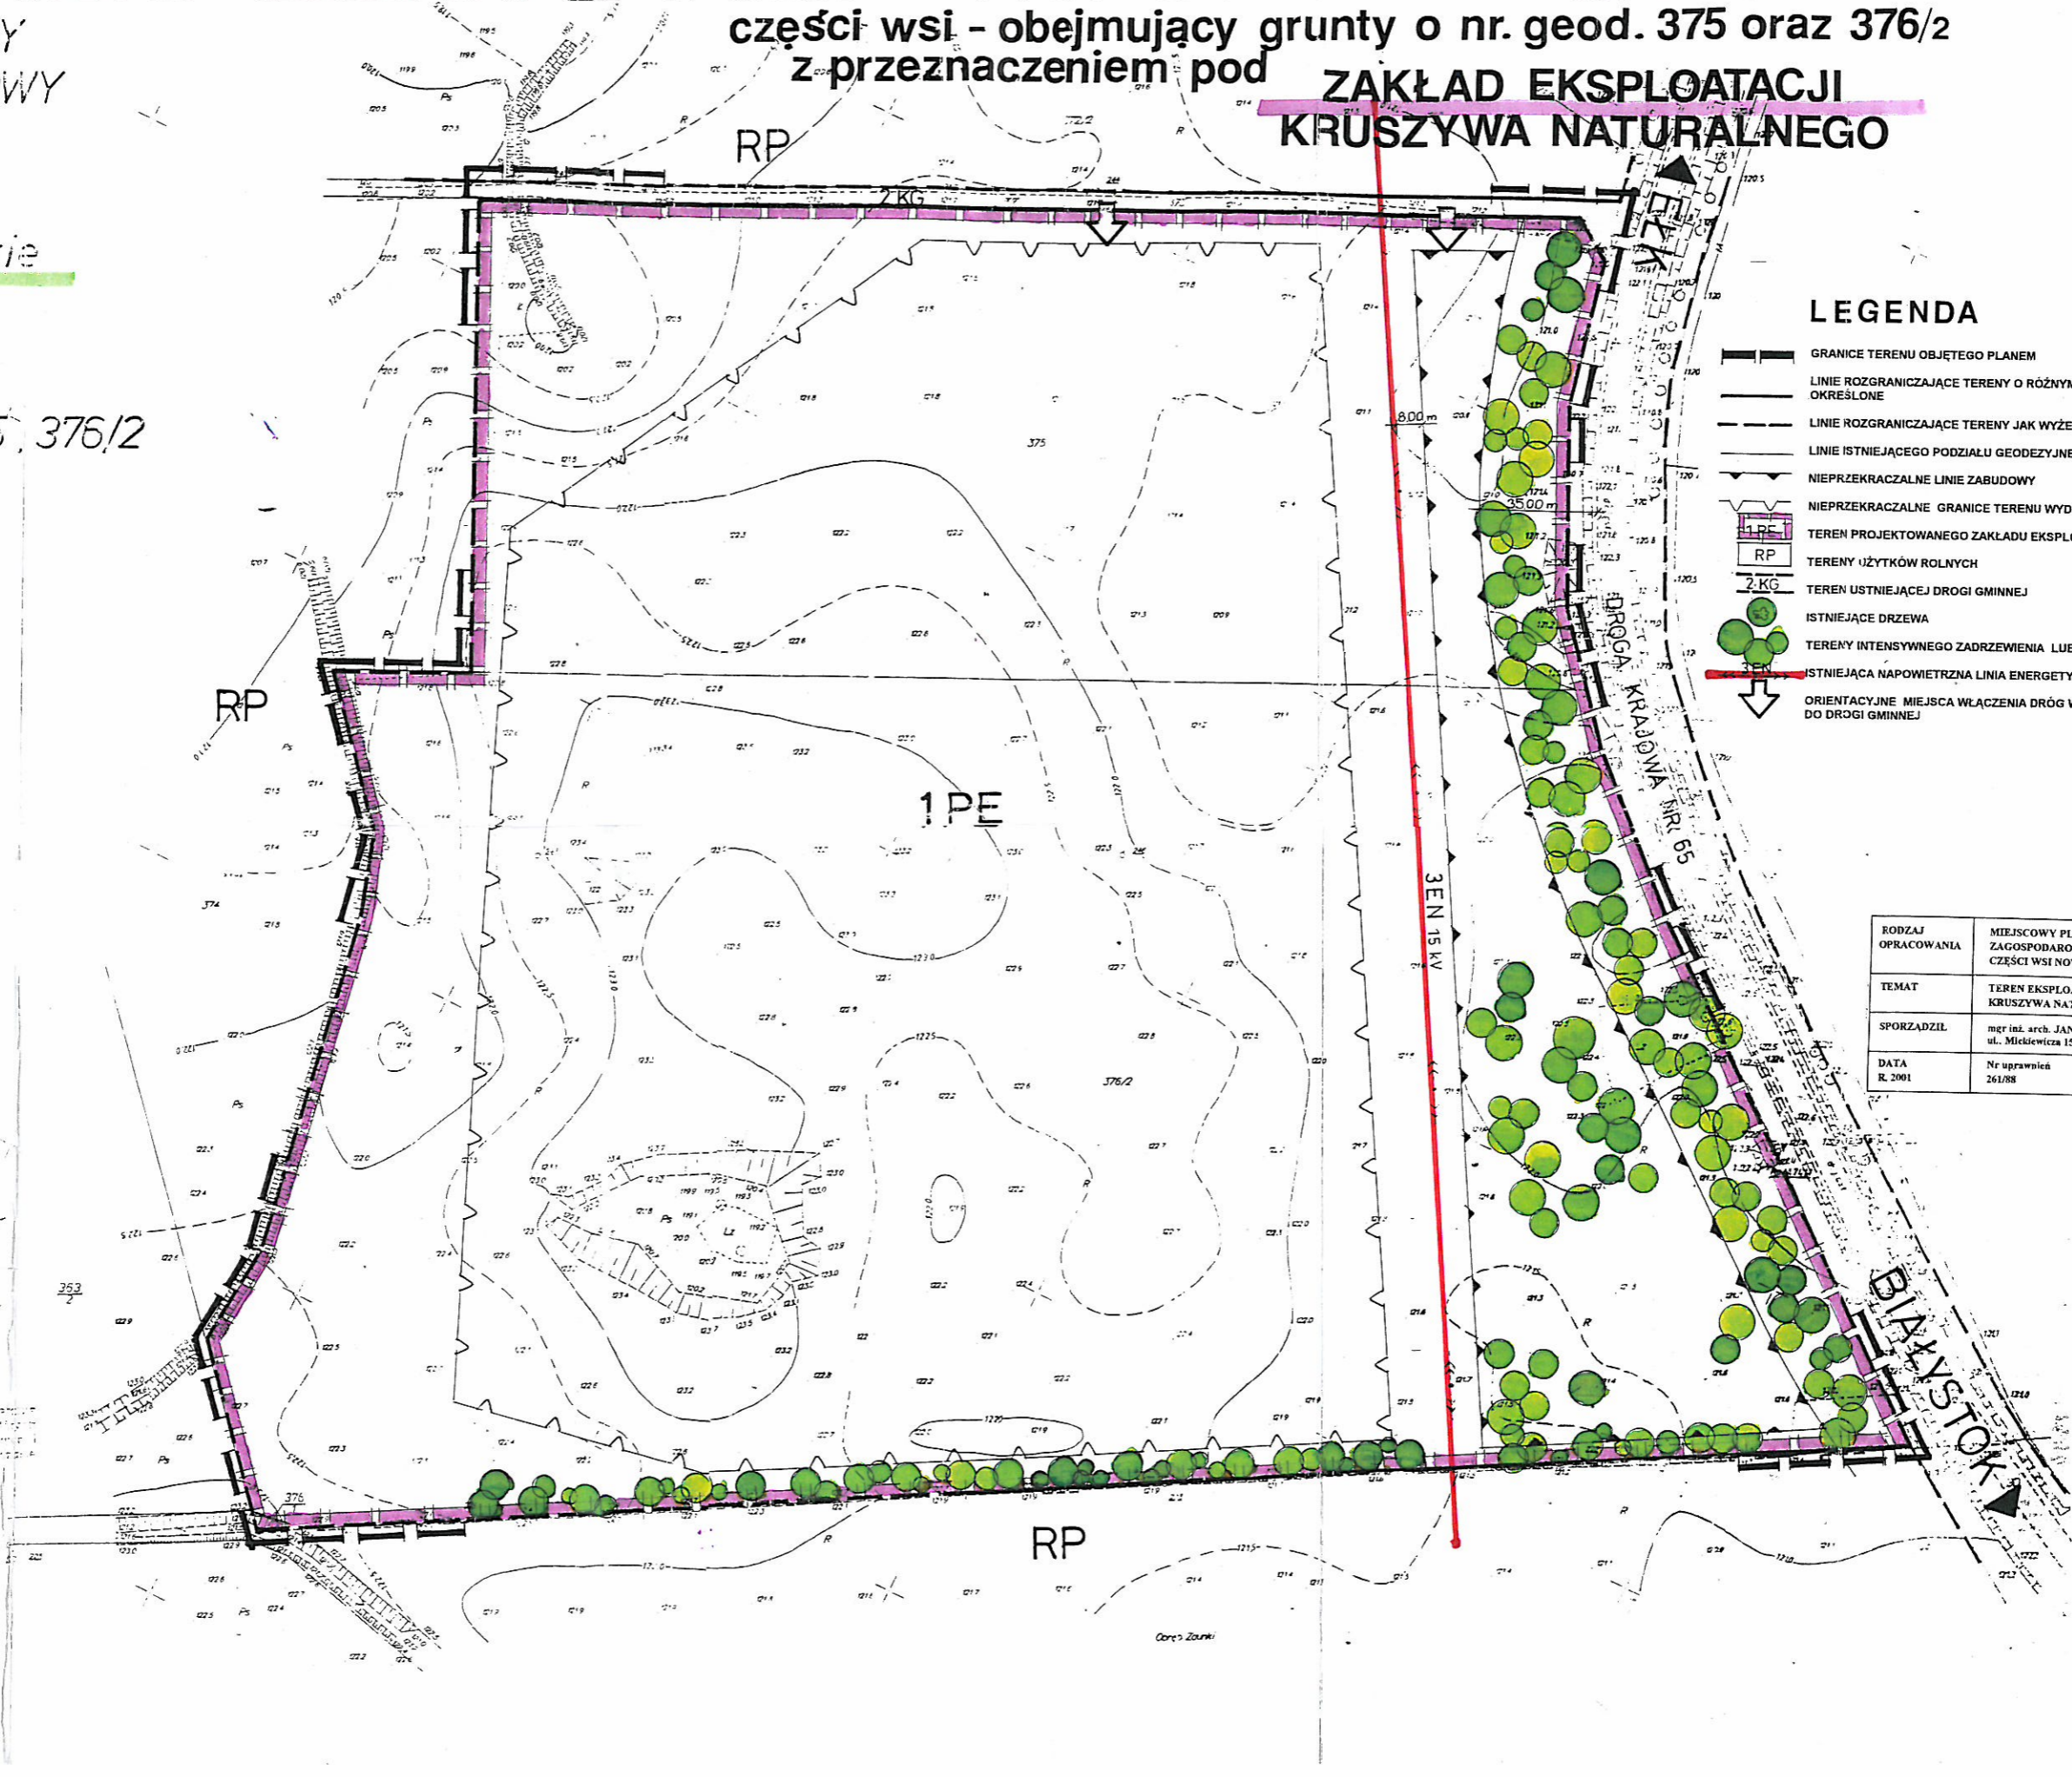

LEGENDA

- GRANICE TERENU OBJĘTEGO PLANEM
- LINIE ROZGRANICZAJĄCE TERENY O RÓŻNYM SPOSOBIE UŻYTKOWANIA - ŚCIŚLE OKREŚLONE
- LINIE ROZGRANICZAJĄCE TERENY JAK WYŻEJ LECZ ORIENTACYJNE
- LINIE ISTNIEJĄCEGO PODZIAŁU GEODEZYJNEGO GRUNTÓW
- NIEPRZEKRACZALNE LINIE ZABUDOWY
- NIEPRZEKRACZALNE GRANICE TERENU WYDOBYWCZEGO
- TEREN PROJEKTOWANEGO ZAKŁADU EKSPLOATACJI KRUSZYWA NATURALNEGO
- TERENY UŻYTKÓW ROLNYCH
- TEREN USTNIEJĄCEJ DROGI GMINNEJ
- ISTNIEJĄCE DRZEWA
- TERENY INTENSYWNEGO ZADRZEWIENIA LUB ZALESIENIA
- ISTNIEJĄCA NAPONOWIETRZNA LINIA ENERGETYCZNA ŚREDNIEGO NAPIĘCIA 15KV
- ORIENTACYJNE MIEJSCA WŁĄCZENIA DRÓG WEWNĄTRZAKŁADOWYCH DO DROGI GMINNEJ

RODZAJ OPRACOWANIA	MIEJSCOWY PLAN ZAGOSPODAROWANIA PRZESTRZENNEGO CZĘŚCI WSI NOWA WIEŚ EŁCKA	
TEMAT	TEREN EKSPLOATACJI KRUSZYWA NATURALNEGO	
SPORZĄDZIŁ	mgr inż. arch. JAN SADOWSKI ul. Mickiewicza 15/20 EŁK	PODPIS [Signature]
DATA R. 2001	Nr uprawnień 261/88	