


# SOCZNIA DO SKOKU WZWYZ

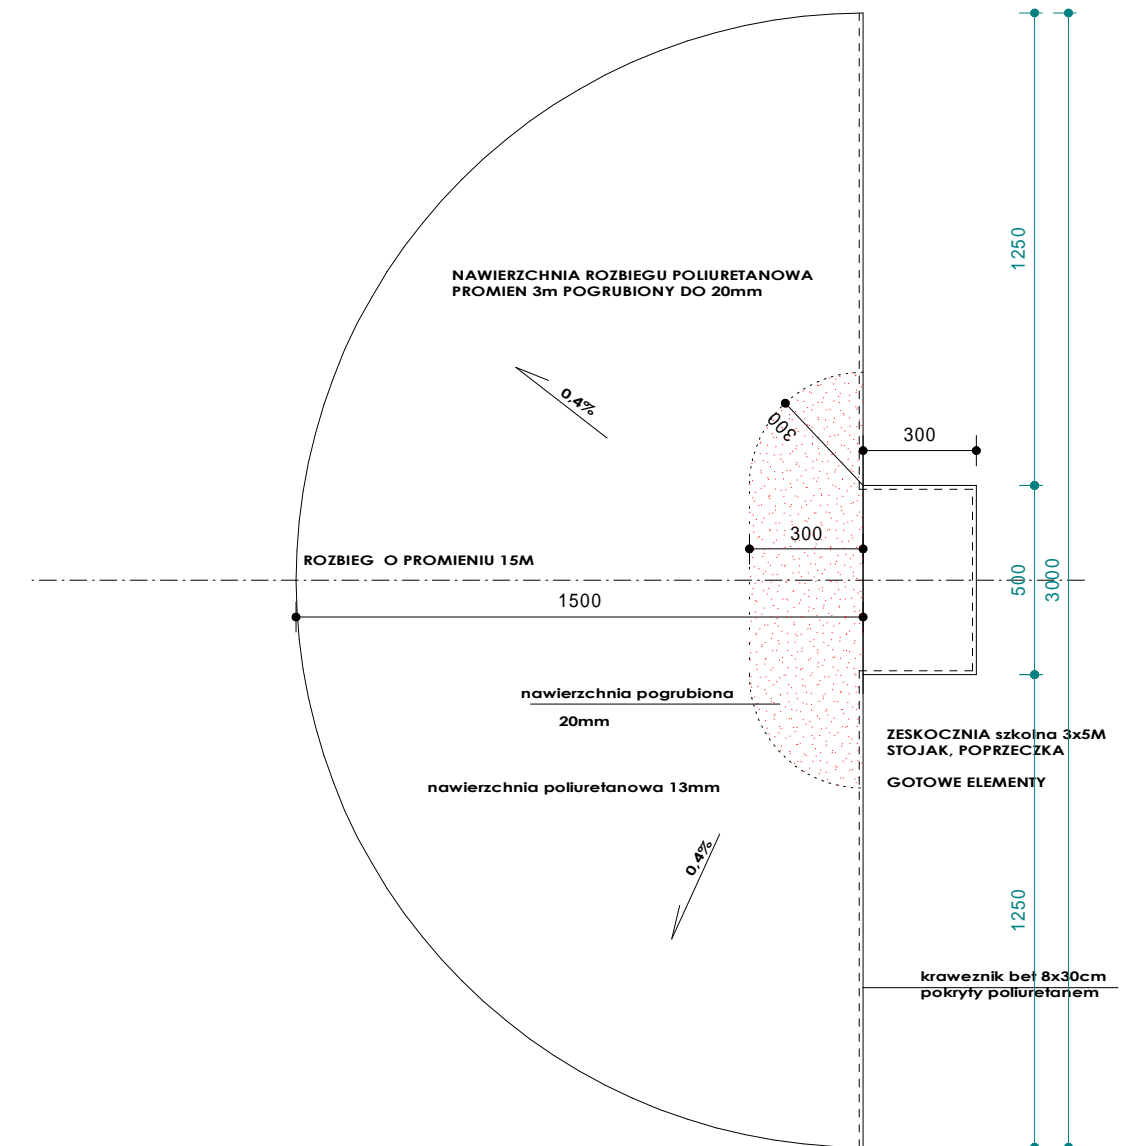

TYTUŁ:	<b>BUDOWA ORLIKA LEKKOATLETYCZNEGO</b>		
ADRES OBIEKTU:	<b>WOSZCZELE, DZIAŁKA NR 146</b>		
INWESTOR:	<b>GMINA ELK</b>	BRANŻA:	ARCHITEKTURA
NAZWA RYS.:	<b>SKOCZNIA DO SKOKU WZWYZ</b>		
PROJEKTOWAŁ:	mgr inż. arch. Joanna Bobrowska 1/2003/OL WM 0157 TEL. 502 230 086	podpis	SKALA: 1:100
SPRAWDZIŁ:			NR RYSUNKU: A 03