


OGRODZENIE PRZY BOISKU (PIŁKOCHWYT)

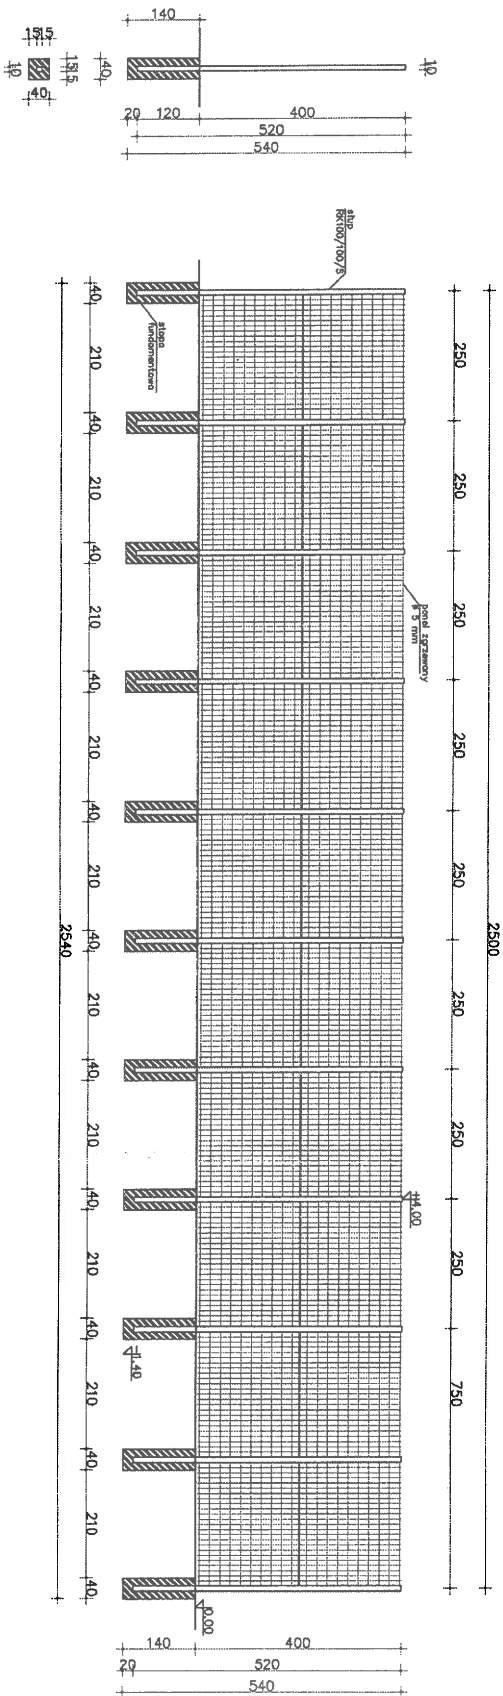

Stopy betonowe o wymiarach 140/40/40 cm z betonu B20  
 Słupy stalowe z rur kwadratowych o wymiarach 100/100/5 mm  
 Panele żyrniny z drutu  $\phi$  5mm o oczkach 50/200 mm

UWAGI:  
 Zachować głębokość stóp betonowych oraz parametry paneli żyrniny  
 Do słupów osadzonych w stópach doposażyć dodatkowo wsiy z prętów zbrojonych  $\phi$  12 co 20 cm o długości 30 cm.