

Miejscowy Plan
Zagospodarowania Przestrzennego
fragmentu gminy Ełk dla zadania
pn. "Budowa Zakładu Unieszkodliwiania Odpadów komunalnych
wraz ze składowiskiem odpadów w Siedliskach k. Ełku"

skala 1:2000

LEGENDA:

TERENY UŻYTKOWANE ROLNICZO

Tereny rolnicze

Tereny zabudowy zagrodowej

TERENY ZABUDOWY TECHNICZNO-PRODUKCYJNEJ

Tereny obiektów produkcyjnych

Obszary i tereny górnicze

TERENY ZIELENI I WÓD

Tereny lasów

Tereny zieleni urządzonej

Tereny przeznaczone do zalesienia

TERENY KOMUNIKACJI

Tereny dróg dojazdowych

Tereny dróg wewnętrznych

Tereny dróg wewnętrznej dojazdowej

Tereny ciągów pieszo-jazdowych

TERENY INFRASTRUKTURY TECHNICZNEJ

Tereny gospodarowania odpadami



Tereny zieleni izolacyjnej

Symbol terenu

Granica opracowania

Linie rozgraniczające tereny o różnych funkcjach i sposobie zagospodarowania

Linie rozgraniczające tereny o tych samych funkcjach i sposobie zagospodarowania

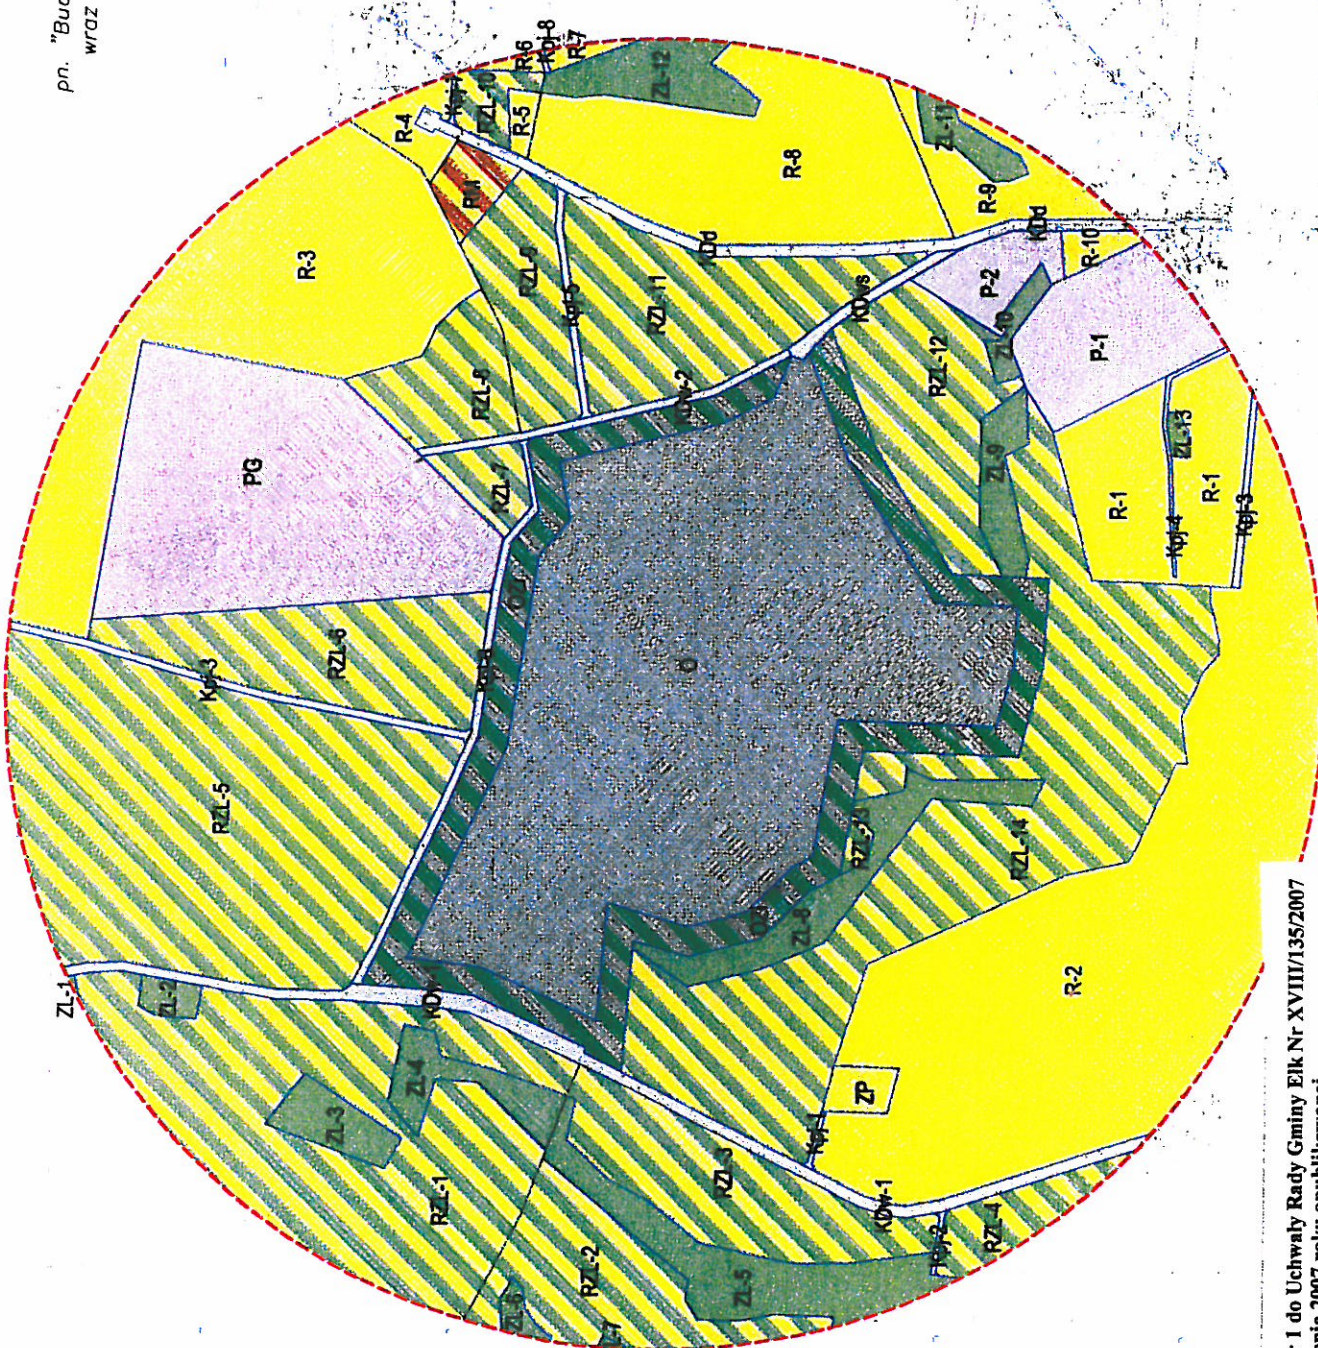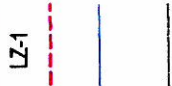

1	2	
---	---	---	---	---	---	---	---	---	----	----	-----

załącznik Nr 1 do Uchwały Rady Gminy Ełk Nr XVIII/135/2007
dnia 1 sierpnia 2007 roku opublikowanej
w Dzienniku Urzędowym
ojewództwa Warmińsko-Mazurskiego
nr 146 poz. 1890 z dnia 28 września 2007r.