
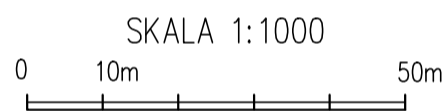


MIEJSCOWY PLAN ZAGOSPODAROWANIA PRZESTRZENNEGO DLA TERENU POŁOŻONEGO W OBRĘBIE MROZY WIELKIE, GMINA ELK, OBEJMUJĄCEGO DZIAŁKĘ O NR EWID. 88

WYRYS ZE STUDIUM UWARUNKWAŃ I KIERUNKÓW ZAGOSPODAROWANIA
PRZESTRZENNEGO GMINY ELK

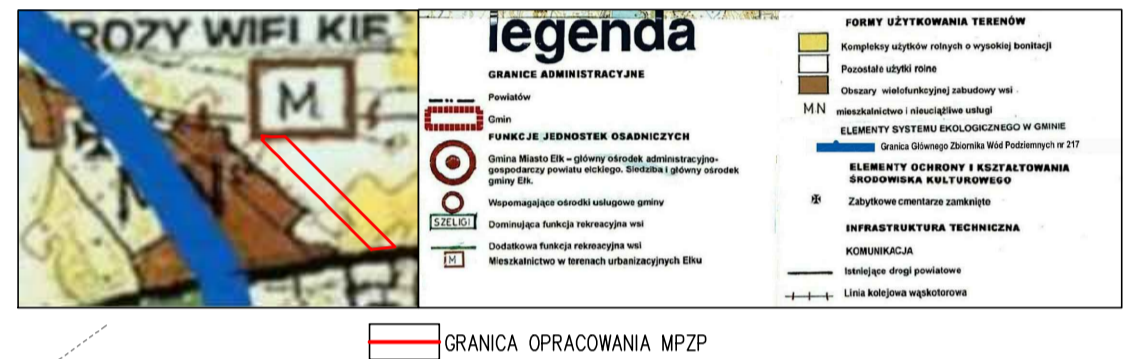

USTALENIA:

- GRANICA OPRACOWANIA PLANU
- LINIE ROZGRANICZAJĄCE TERENY O RÓŻNYM PRZEZNACZENIU LUB RÓŻNYCH ZASADACH ZAGOSPODAROWANIA
- NIEPRZEKRACZALNA LINIA ZABUDOWY
- MN** TEREN ZABUDOWY MIESZKANIOWEJ JEDNORODZINNEJ
- KDW** TEREN DROGI WEWNĘTRZNEJ
- GRANICA STREFY OCHRONNEJ TERENÓW KOLEJOWYCH
- WYMIAROWANIE ODLEGŁOŚCI W METRACH

OZNACZENIA INFORMACYJNE:

- PROPONOWANE LINIE PODZIAŁU WEWNĘTRZNEGO

 Projekt, ul. Piłsudskiego 25	MIEJSCOWY PLAN ZAGOSPODAROWANIA PRZESTRZENNEGO DLA TERENU POŁOŻONEGO W OBRĘBIE MROZY WIELKIE, GMINA ELK, OBEJMUJĄCEGO DZIAŁKĘ O NR EWID. 88		SKALA 1:1000	
	AUTORYZACJA GŁÓWNY PROJEKTANT	mgr inż. Emilia Gokuszko – Wronko	PODPIS	DATA 07.2018
	PROJEKTANT	mgr inż. Maciej Wronko	ZAŁĄCZNIK NR 1	