


Gmina Etk woj. suwalskie

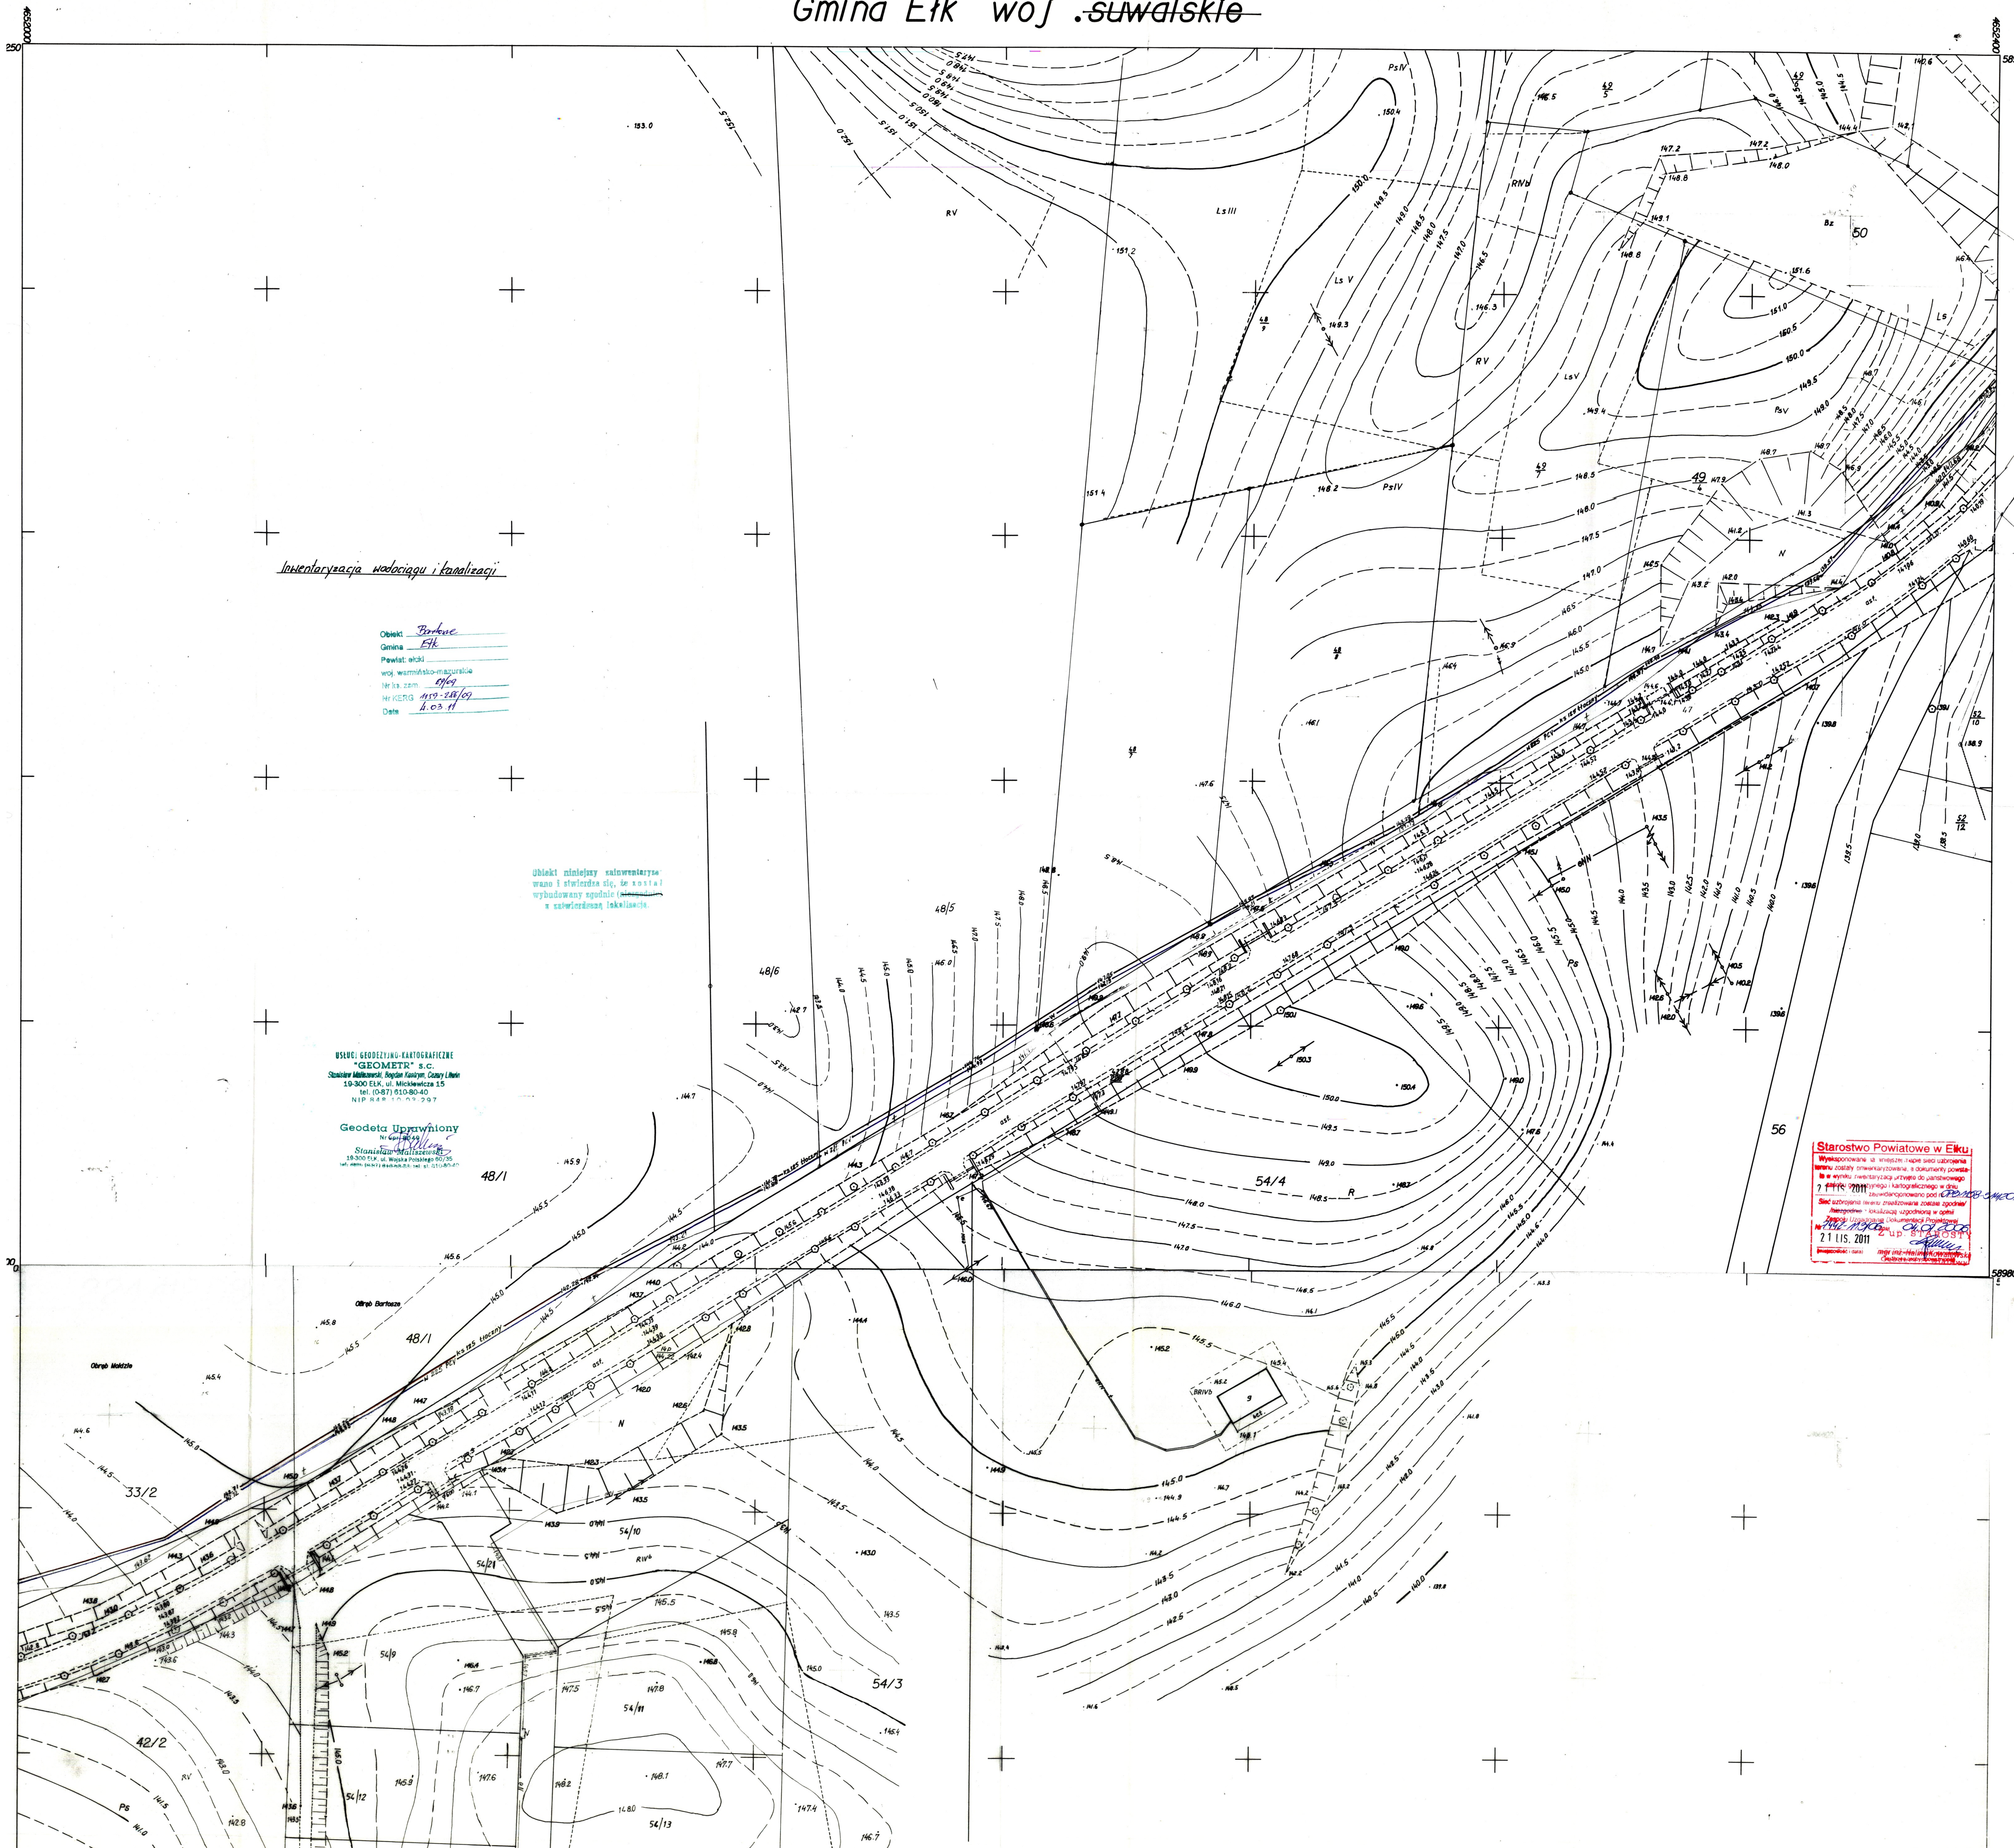

Inwentaryzacja wodociągu i kanalizacji



"GEOMETR" s.c.
tel. (087) 810-80-40

Geodeta Uprawniony
Stanisław...

Starostwo Powiatowe w Ełku
21.11.2011