


Inwentaryzacja nadociągu i kanalizacji

Obiekt: Bartone
 Gmina: ELK
 Powiat: elcki
 woj. warmińsko-mazurskie
 Nr ks. zam. 69/2009
 Nr KERG 1157-286/09
 Data 4.09.2011
ARKUSZ NR.5

ŁĄCZY ARK. 24.412.103

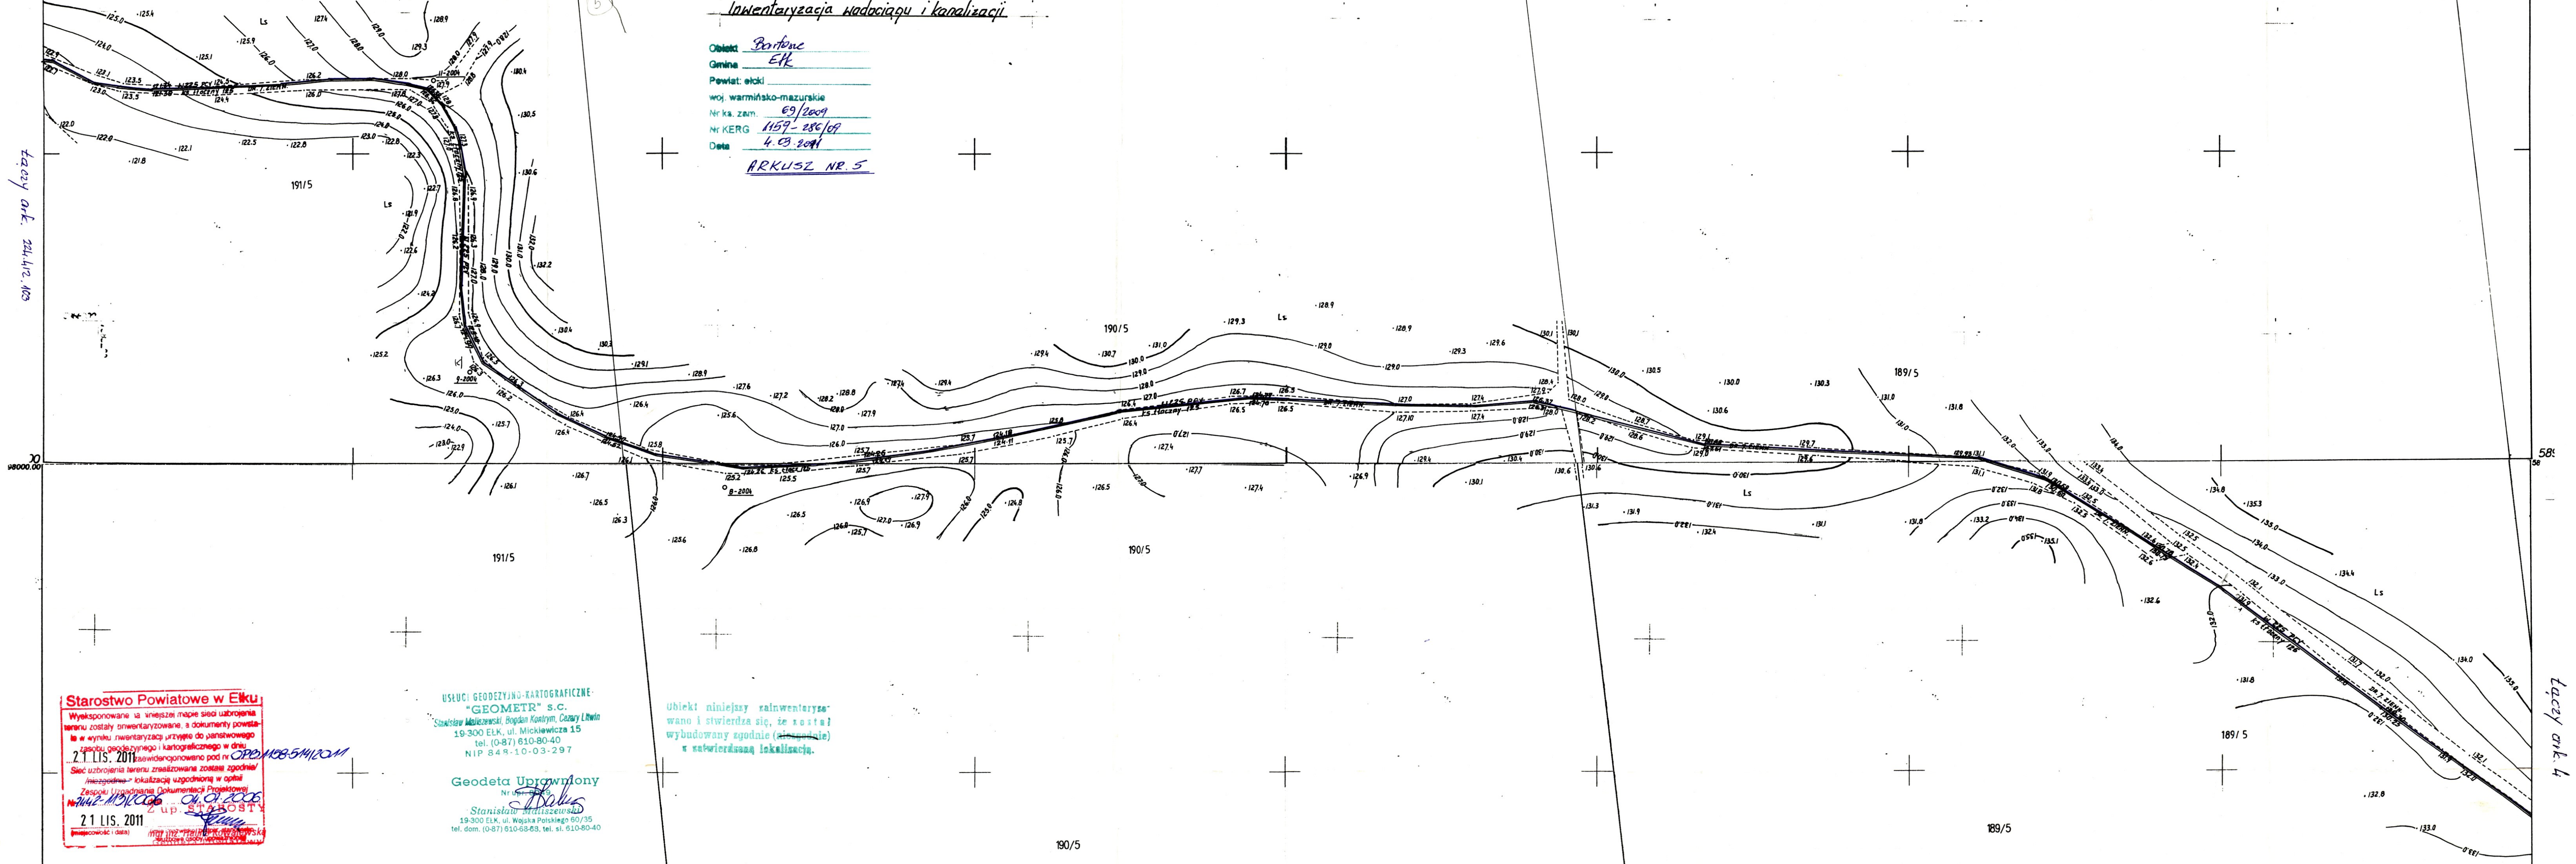

Starostwo Powiatowe w Elku
 Wyeksponowane na niniejszej mapie sieci uzbrojenia terenu zostały inwentaryzowane, a dokumenty powstałe w wyniku inwentaryzacji przyjęte do państwowego zasobu geodezyjnego i kartograficznego w dniu 21 LIS. 2011 i zrewidencjonowane pod nr OPD.1158.541/2011.
 Sieć uzbrojenia terenu zrealizowana została zgodnie z lokalizacją uzgodnioną w opinii inżynierskiej z dnia 04.09.2006 z up. STANISŁAW MALISZEWSKI.
 21 LIS. 2011
 (miejscowość i data)

USŁUGI GEODEZYJNO-KARTOGRAFICZNE
"GEOMETR" s.c.
 Stanisław Maliszewski, Bogdan Kontrim, Cezary Litwin
 19-300 ELK, ul. Mickiewicza 15
 tel. (0-87) 610-80-40
 NIP 848-10-03-297
Geodeta Uprawniony
 Nr upraw. 1158
 Stanisław Maliszewski
 19-300 ELK, ul. Wojska Polskiego 60/35
 tel. dom. (0-87) 610-68-63, tel. sl. 610-80-40

Obiekt niniejszy zainwentaryzowano i stwierdza się, że został wybudowany zgodnie z lokalizacją i zatwierdzoną lokalizacją.

ŁĄCZY ARK. 4