WYRYS ZE STUDIUM UWARUNKOWAŃ I KIERUNKÓW ZAGOSPODAROWANIA PRZESTRZENNEGO GMINY EŁK

MIEJSCOWY PLAN ZAGOSPODAROWANIA PRZESTRZENNEGO DLA OBSZARU OBEJMUJĄCEGO CZĘŚC OBRĘBU NOWA WIEŚ EŁCKA I OBRĘBU MALECZEWO POD LOKALIZACJĘ STACJI ELEKTROENERGETYCZNEJ 400 / 110kv "EŁK BIS" ORAZ NAPOWIETRZNEJ DWUTOROWEJ LINII ELEKTROENERGETYCZNEJ 110 kV

ZAŁĄCZNIK NR 1 DO UCHWAŁY NR .....

SKALA 1:2000

PROJEKT - egzemplarz do wyłożenia do publicznego wglądu

PODZIAŁKA

0 100 200 300 400 500

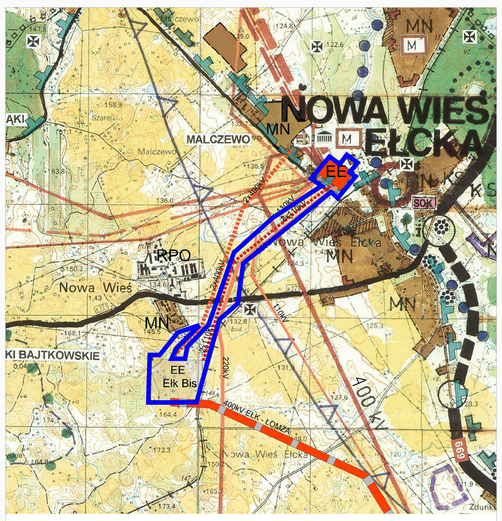

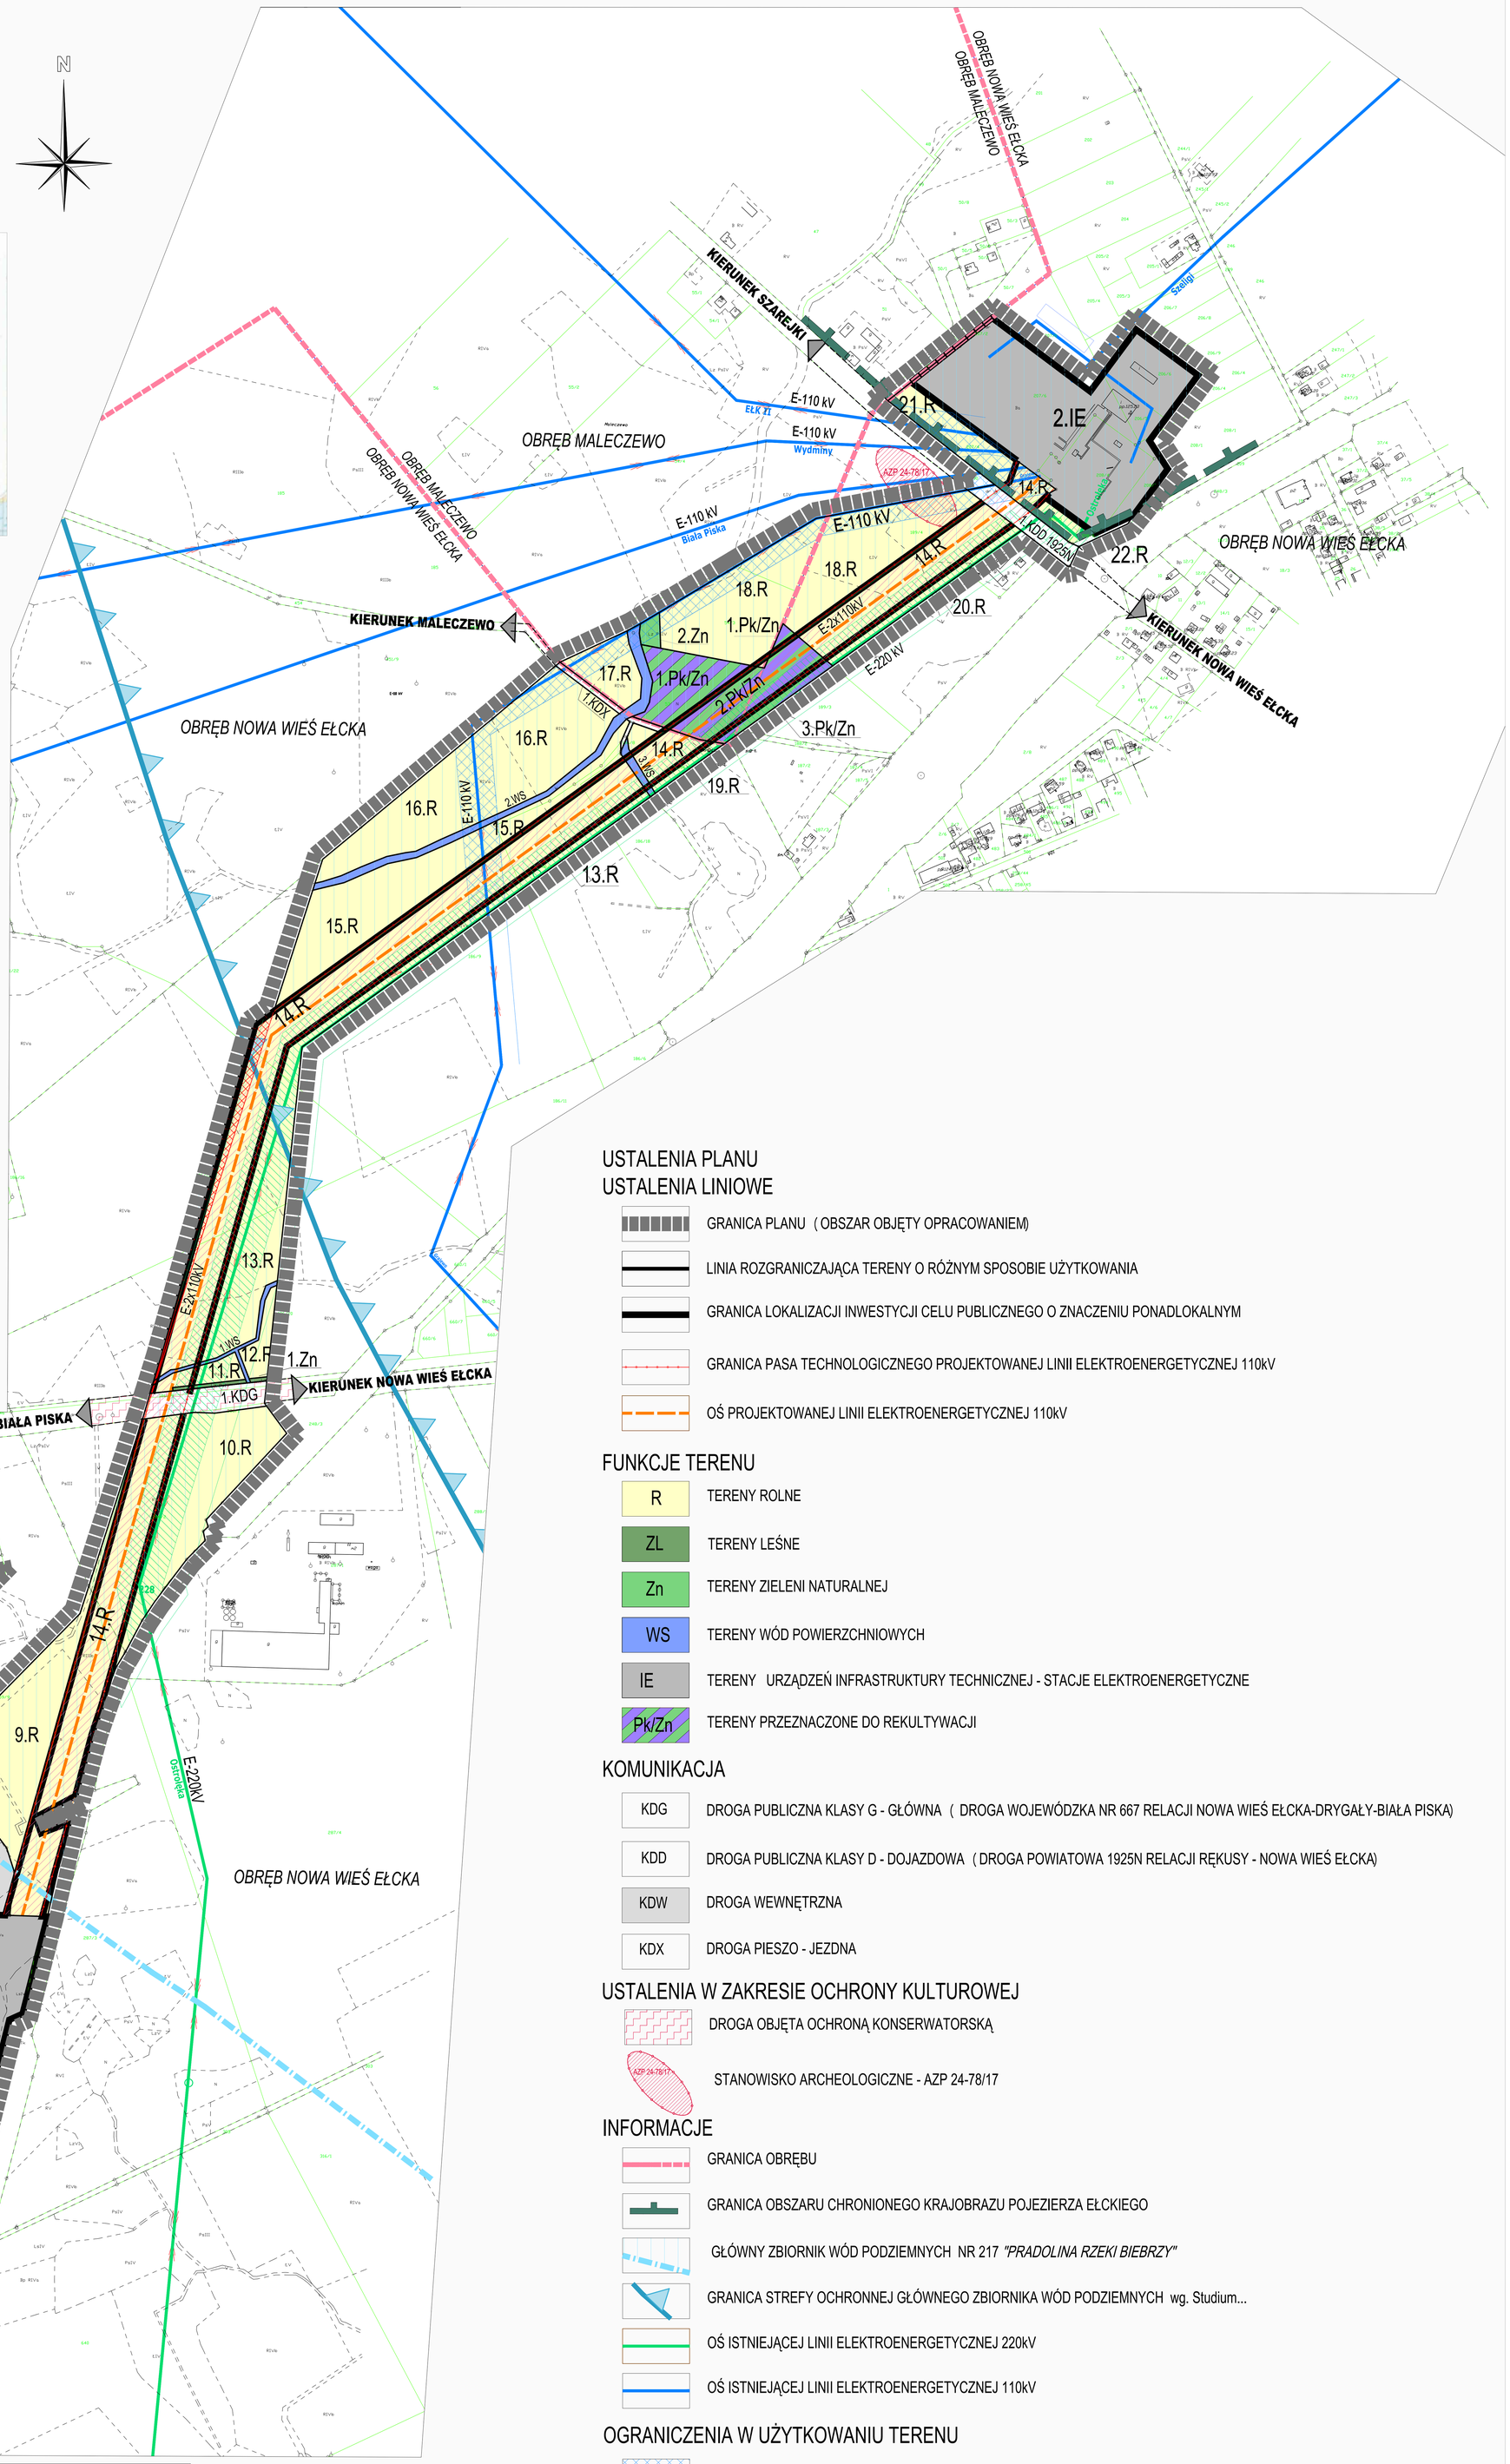

USTALENIA PLANU

USTALENIA LINIOWE

- GRANICA PLANU (OBSZAR OBJĘTY OPRACOWANIEM)
- LINIA ROZGRANICZAJĄCA TERENY O RÓŻNYM SPOSOBIE UŻYTKOWANIA
- GRANICA LOKALIZACJI INWESTYCJI CELU PUBLICZNEGO O ZNACZENIU PONADLOKALNYM
- GRANICA PASA TECHNOLOGICZNEGO PROJEKTOWANEJ LINII ELEKTROENERGETYCZNEJ 110kV
- OŚ PROJEKTOWANEJ LINII ELEKTROENERGETYCZNEJ 110kV

FUNKCJE TERENU

- R – TERENY ROLNE
- ZL – TERENY LEŚNE
- Zn – TERENY ZIELENI NATURALNEJ
- WS – TERENY WÓD POWIERZCHNIOWYCH
- IE – TERENY URZĄDZEŃ INFRASTRUKTURY TECHNICZNEJ - STACJE ELEKTROENERGETYCZNE
- Pk/Zn – TERENY PRZEZNACZONE DO REKULTYWACJI

KOMUNIKACJA

- KDG – DROGA PUBLICZNA KLASY G - GŁÓWNA (DROGA WOJEWÓDZKA NR 667 RELACJI NOWA WIEŚ EŁCKA-DRYGAŁY-BIAŁA PISKA)
- KDD – DROGA PUBLICZNA KLASY D - DOJAZDOWA (DROGA POWIATOWA 1925N RELACJI RĘKUSY - NOWA WIEŚ EŁCKA)
- KDW – DROGA WEWNĘTRZNA
- KDX – DROGA PIESZO - JEZDNA

USTALENIA W ZAKRESIE OCHRONY KULTUROWEJ

- DROGA OBJĘTA OCHRONĄ KONSERWATORSKĄ
- AZP 24-78/17 – STANOWISKO ARCHEOLOGICZNE - AZP 24-78/17

INFORMACJE

- GRANICA OBRĘBU
- GRANICA OBSZARU CHRONIONEGO KRAJOBRAZU POJEZIERZA EŁCKIEGO
- GŁÓWNY ZBIORNIK WÓD PODZIEMNYCH NR 217 *"PRADOLINA RZEKI BIEBRZY"*
- GRANICA STREFY OCHRONNEJ GŁÓWNEGO ZBIORNIKA WÓD PODZIEMNYCH wg. Studium...
- OŚ ISTNIEJĄCEJ LINII ELEKTROENERGETYCZNEJ 220kV
- OŚ ISTNIEJĄCEJ LINII ELEKTROENERGETYCZNEJ 110kV

OGRANICZENIA W UŻYTKOWANIU TERENU

- TEREN PASA TECHNOLOGICZNEGO ISTNIEJĄCEJ LINII ELEKTROENERGETYCZNEJ 110kV
- TEREN PASA TECHNOLOGICZNEGO ISTNIEJĄCEJ LINII ELEKTROENERGETYCZNEJ 220kV
- TEREN PASA TECHNOLOGICZNEGO PROJEKTOWANEJ LINII ELEKTROENERGETYCZNEJ 110kV
- TEREN PASA TECHNOLOGICZNEGO PROJEKTOWANEJ LINII ELEKTROENERGETYCZNEJ 400kV

PRACOWNIA STUDIÓW ARCHITEKTONICZNYCH I PLANOWANIA PRZESTRZENNEGO" ATA"
82-300 Elbląg, ul. Królewiecka 93/2, tel./fax (55) 649 62 20
Pracownia: ul. Wiejowa 12/3, Elbląg

MIEJSCOWEGO PLANU ZAGOSPODAROWANIA PRZESTRZENNEGO DLA OBSZARU OBEJMUJĄCEGO CZĘŚĆ OBRĘBU NOWA WIEŚ ELCKA I OBRĘBU MALECZEWO POD LOKALIZACJĘ STACJI ELEKTROENERGETYCZNEJ 400 / 110kV "ELK BIS" ORAZ NAPOWIETRZNEJ DWUTOROWEJ LINII ELEKTROENERGETYCZNEJ 110kV

ZAŁĄCZNIK NR 1 DO UCHWAŁY

GŁÓWNY PROJEKTANT	inż. arch. Anna Talaga wpisana na listę zawodową Północnej Okręgowej Izby Urbanistów nr G-091/2002
PROJEKTANT	mgr Dagmara Kownacka
ASYSTENT	tech. bud. Agnieszka Grelik
SKALA	1:2000
DATA	2013 r.

Starostwo Powiatowe w Ełku
Reprodukowanie, rozpowszechnianie i reprodukowanie niniejszego dokumentu wymaga zezwolenia, o którym mowa w art. 18 ustawy z dnia 17 maja 1989r. - Prawo geodezyjne i kartograficzne (Dz.U. Nr 30, poz. 163, z późniejszymi zmianami)
INSPEKTOR
Wydział Geodezji i Gospodarki Nieruchomościami
Ełk, 07.11.2012 (miejscowość i data)
(imię i nazwisko, podpis, stanowisko służbowe osoby upoważnionej)

Starostwo Powiatowe w Ełku
Poświadcza się zgodność niniejszej mapy z oryginałem przyjętym do państwowego zasobu geodezyjnego i kartograficznego w dniu 10.05.2002 i zaewidencjonowanym pod nr 1214-34/2002
Niniejsza mapa nie może służyć dla celów prawnych
INSPEKTOR
Wydział Geodezji i Gospodarki Nieruchomościami
Ełk, 07.11.2012 (miejscowość i data)
(imię i nazwisko, podpis, stanowisko służbowe osoby upoważnionej)