


SKALA 1:500

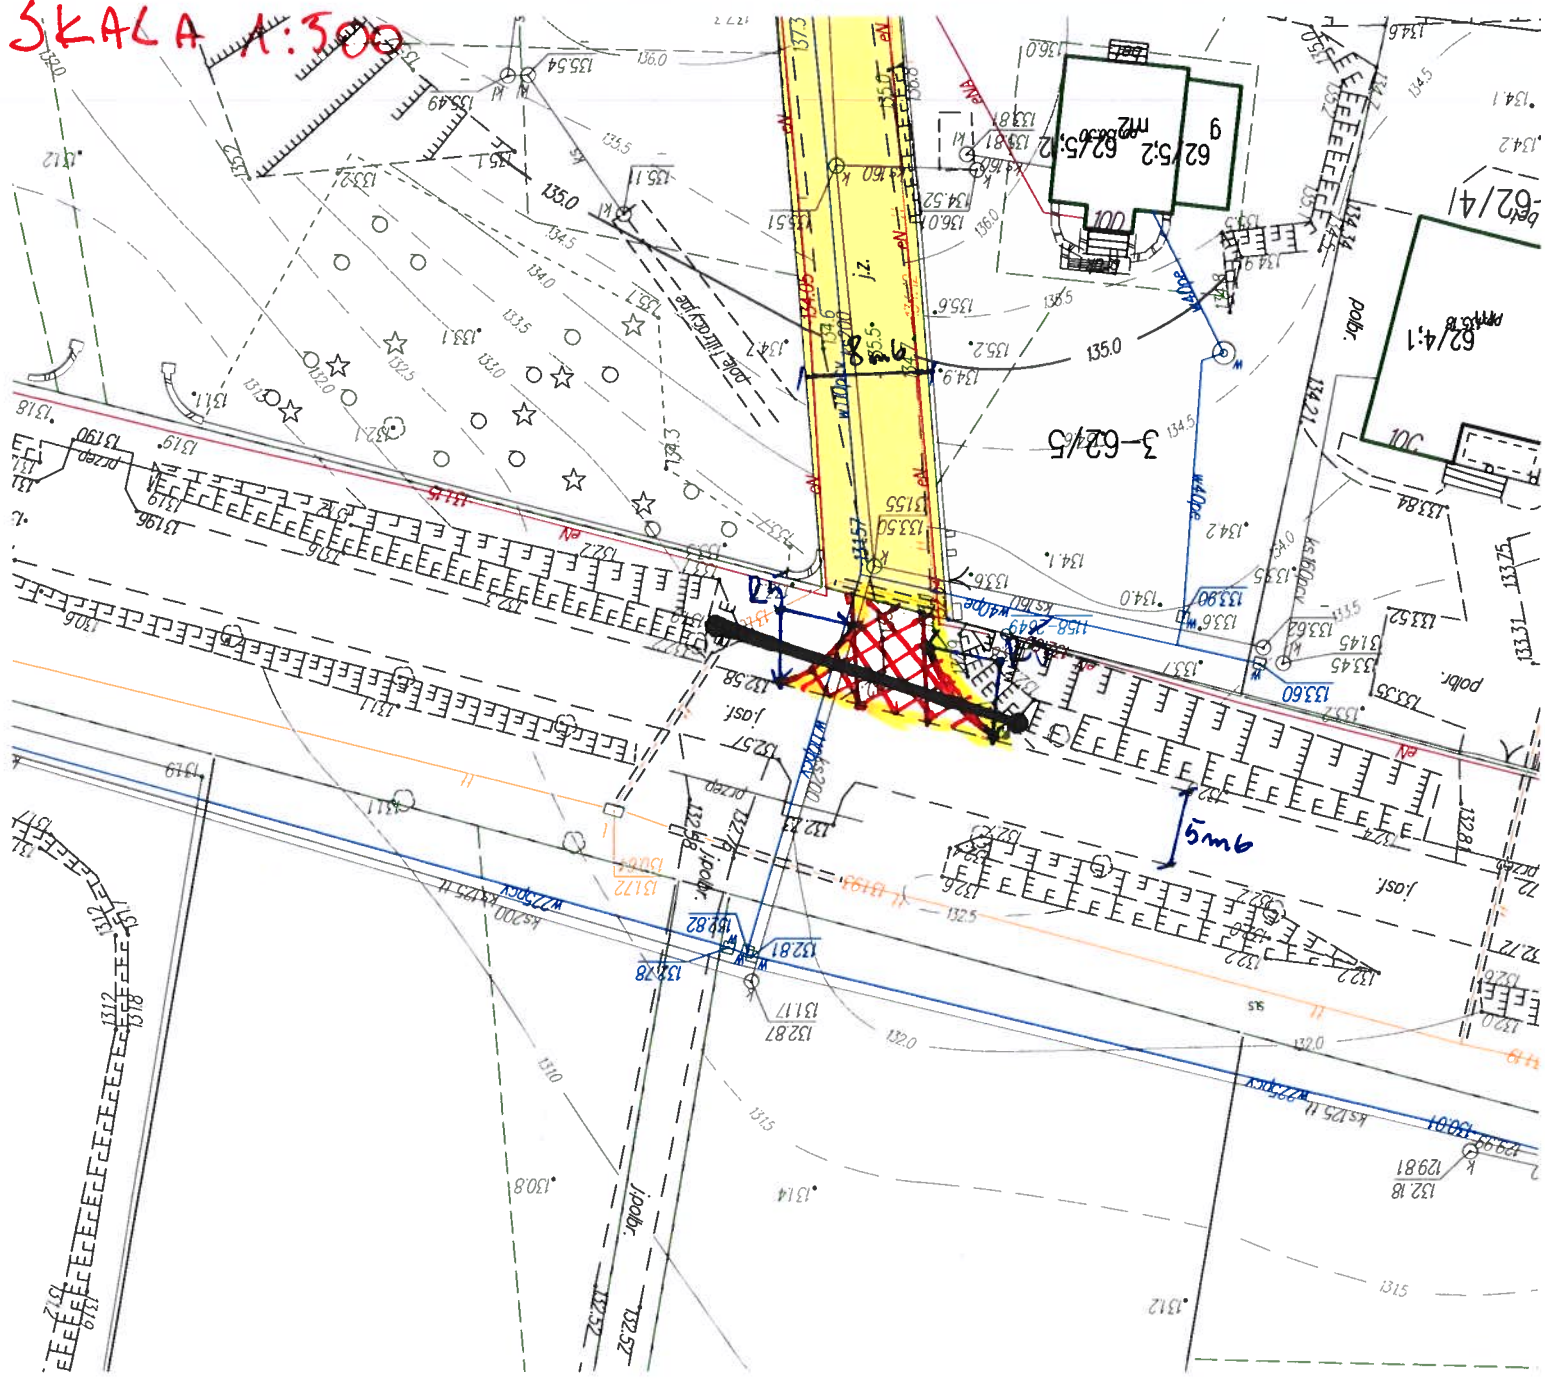

- pow. 2 jowzda.



- Krougimik 15x22x100 cm najezdovoy



prerust  $\phi 400$