


obręb wsi **NOWA WIEŚ EŁCKA** gmina Ełk
MIEJSCOWY PLAN ZAGOSPODAROWANIA PRZESTRZENNEGO


MAPA SYTUACYJNO-WYSOKOŚCIOWA
 rysunek planu skala 1 : 1000
 1 cm = 10 m

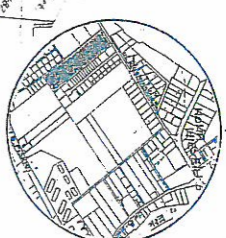


Zatcznik Nr 1
 do Uchwały Rady Gminy
 Ełk Nr LXIII/1169/2009
 z dnia 9 listopada 2009

KOPIA FRAGMENTU RYSUNKU „STUDIUM” GM. ELK
 SKALA 1 : 25000



LEGENDA

- OBSZARY WIELOFUNKCYJNEJ ZABUDOWY WSI
- TERENY ISTNIEJĄCEJ LUB REALIZOWANEJ ZABUDOWY
- TERENY WÓD OTWARTYCH
- ISTNIEJĄCA OCZYSZCZALNIA ŚCIEKÓW
- GŁÓWNY PUNKT ZASILANIA ENERGETYCZNEGO (GPZ)
- GRANICA OBSZARU CHRONIONEGO KRAJOBRAZU
- ISTNIEJĄCY SZLAK KAJAKOWY
- CMENTARZ ZABYTKOWY
- OBIEKTY I STANOWISKA ARCHEOLOGICZNE
- STREFA OCHRONY KONSERWATORSKIEJ ISTNIEJĄCY KOŚCIÓŁ
- ISTNIEJĄCE I PROJEKTOWANE LINIE ELEKTROENERGETYCZNE
- ISTNIEJĄCA LINIA KOLEJOWA
- DROGA KRAJOWA NR 669
- DROGA WOJEWÓDZKA NR 667
- GRANICE TERENU OBJĘTEGO NINIEJSZYM PLANEM

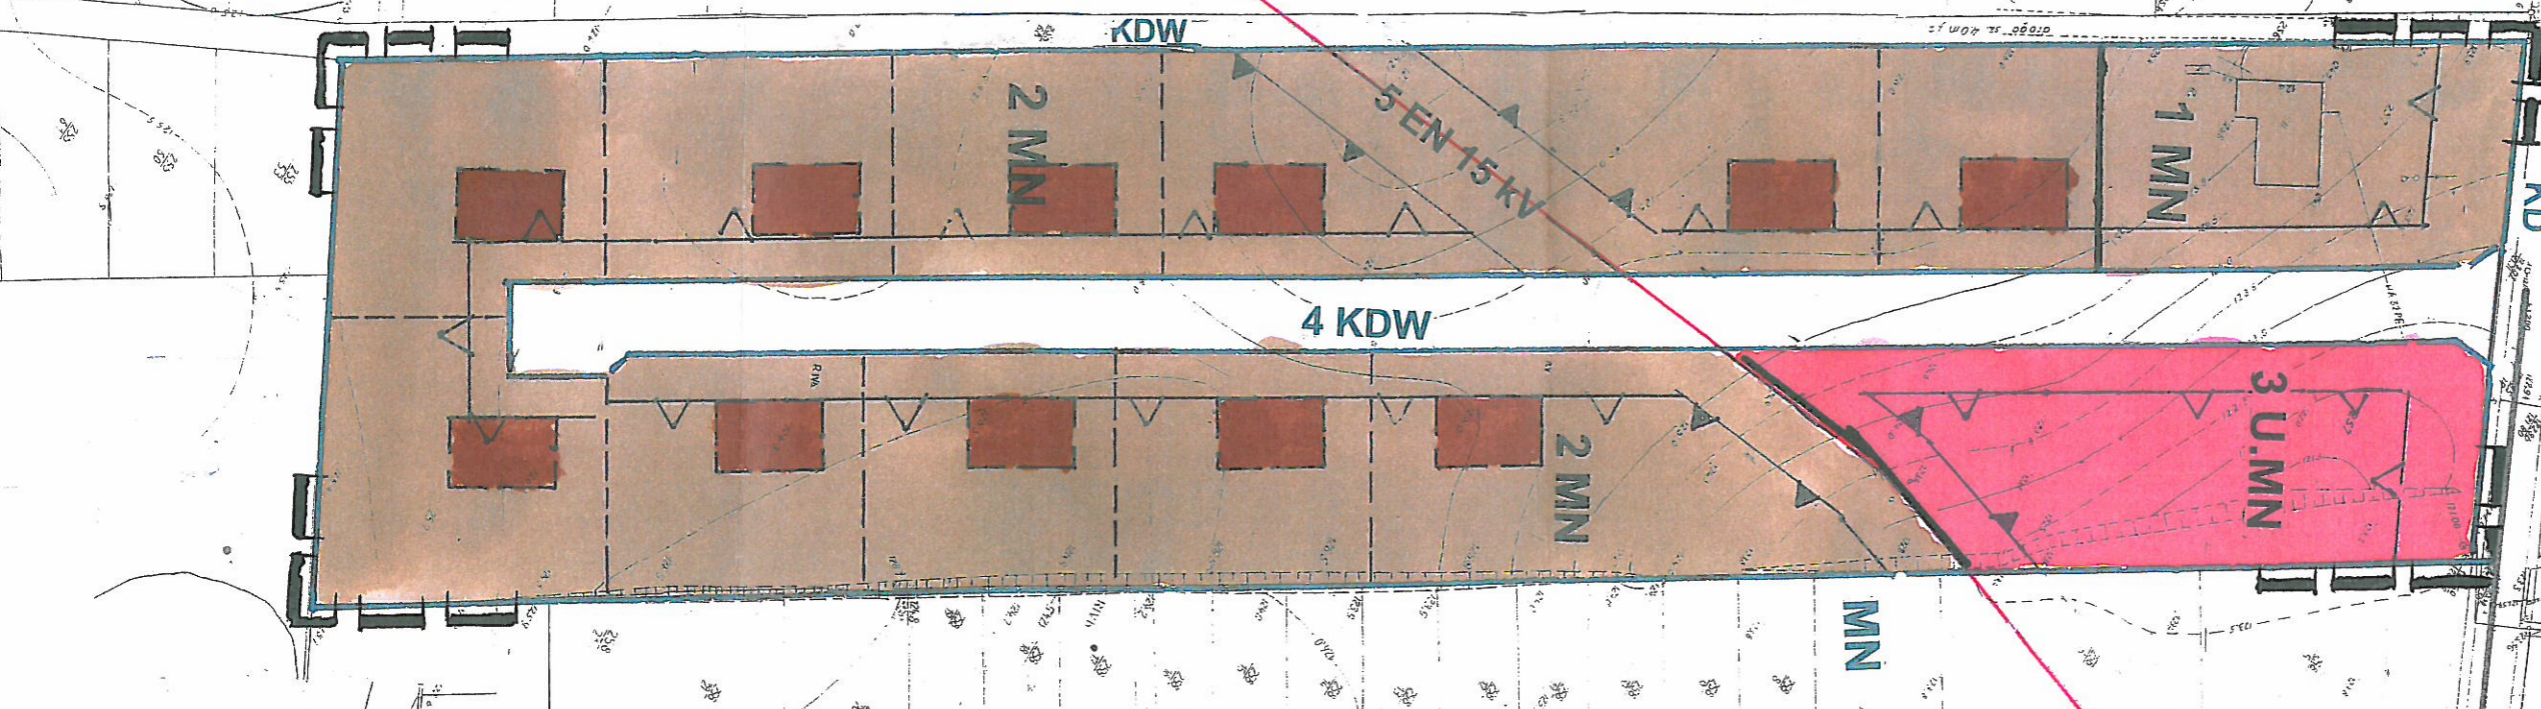

LEGENDA

- GRANICE I LINIE ROZGRANICZAJĄCE
- GRANICE OBSZARU OBJĘTEGO PLANEM
- LINIE ROZGRANICZAJĄCE TERENY O RÓŻNYM SPOSOBIE UŻYTKOWANIA
- LINIE PROJEKTOWANEGO PODZIAŁU GEODEZYJNEGO
- NIEPRZEKAZALNE LINIE ZABUDOWY USTALONE NINIEJSZYM PLANEM
- NIEPRZEKAZALNE LINIE ZABUDOWY WYNIKAJĄCE Z PRZEPISÓW SZCZEGÓLNYCH
- UŻYTKOWANIE TERENÓW
- TERENY ZABUDOWY MIESZKANIOWEJ JEDNORODZINNEJ
- TERENY ZABUDOWY JAK WYŻEJ Z EWENTUALNYMI NIEUCIAŹLIWYMI USŁUGAMI
- ISTNIEJĄCA DROGA PUBLICZNA
- PROJEKTOWANA WEWNĘTRZNA DROGA DOJAZDOWA
- ISTNIEJĄCA LINIA ELEKTROENERGETYCZNA SN 15 kV
- ISTNIEJĄCY WODOCIĄG GMINNY
- ISTNIEJĄCA KANALIZACJA SANITARNA
- PROPONOWANE ORIENTACYJNE USTANOWIENIE BUDYNKÓW MIESZKALNYCH

>>>ARCHITEKT<<<
 PROJEKTOWANIE ARCHITEKTONICZNE
 I PLANOWANIE PRZESTRZENNE
 mgr inż. arch. Jan Sadowski
 ul. Młoczyńska 15/20
 19-300 Ełk

NP 848-105-17-93	Tel./kom.0504-957-332
UPRAWN. URN. Nr 251/88	cel. POU w Gdańsku - Nr tel. 61-40872002
Rok wykształcenia	Nr cwidencyjny
	Podpis

Starostwo Powiatowe w Ełku






Wykonana: Geodeta Uprawniony
 3231/17/2009
 1215-50/2009
 kulturalna na dzień 16.05.2009r

Geodeta Uprawniony
 Zastępca Dyrektora
 inż. Jerzy Kurpianowicz
 19-300 Ełk, ul. Szwackiego "Sępa" 1/51
 tel. (0-87) 844-21-77, kom. 0609 733 509

13 LIP 2009
 03 LIP 2009