


STAROSTWO POWIATOWE
W EŁKU
19-300 EŁK, ul. Piłsudskiego 4
tel. centr. 87 621 83 00
NIP 848-15-70-636

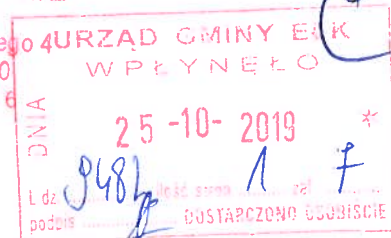

WÓJT GMINY EŁK

Kościuszki 28A

19-300 Ełk

Ełk, 23 października 2019 r.

GN.6643.11.2019

W związku z otrzymaną decyzją wydaną przez Starostę Ełckiego nr 614/2018 z dnia 23.11.2018 r. dotyczącą „Rozbudowy i przebudowy drogi gminnej nr 177099N, zlokalizowanej na działkach nr geod 41/3, 142/23, 36/2, 1/4, 37/3, 2/7, 38/3, 143/22, 143/18, 143/20, 41/5, 142/27, 142/46, 142/26, 142/86, 145/33, 1/61, 1/23, 1/6, 145/24, 146/15, 143/16, 143/8 położonych w w obrębie ewidencyjnym 36 - POHZ Ełk, w jednostce ewidencyjnej 280502_2 Ełk, Wydział Geodezji i Gospodarki Nieruchomościami Starostwa Powiatowego w Ełku wnosi o bezwzględne zachowanie istniejących punktów osnowy geodezyjnej, oznaczonych numerami 1159-1016, 1159-1026 oraz 1159-5232, 1159-5233, 1159-5236, 1159-5237 zaznaczonych kolorem zielonym na załączonej kopii mapy zasadniczej oraz opisach topograficznych punktów geodezyjnych.

Jednocześnie przypominamy, iż zgodnie z art. 48ust.1 Ustawy Prawo geodezyjne i kartograficzne z dnia 17 maja 1989 r. (jedn. tekst Dz.U. z 2019r. Poz. 725 z późn. zm.) kto wbrew przepisom art. 15 niszczy, uszkadza, przemieszcza znaki geodezyjne, grawimetryczne lub magnetyczne i urządzenia zabezpieczające te znaki oraz budowle triangulacyjne, a także nie zawiadamia właściwych organów o zniszczeniu, uszkodzeniu lub przemieszczeniu znaków geodezyjnych, grawimetrycznych lub magnetycznych, urządzeń zabezpieczających te znaki oraz budowli triangulacyjnych, podlega karze grzywny.

Z up. STAROSTY

Aneta Ełk
Naczelnik Wydziału Geodezji
i Gospodarki Nieruchomościami
STAROSTWA POWIATOWEGO

Sprawę prowadzi:
Marek Sulima
tel. 0876218304

Arkusz mapy

224.421

OPIS TOPOGRAFICZNY PUNKTU GEODEZYJNEGO

Nr punktu

1016

Osnowa szczegółowa

III

Nazwa punktu

Klasa

warm-mazur.

EtK

EtK

Gmina Młasto EtK

Piśsudskiego 4 EtK

Województwo



Młasto - Gmina

Miejscowość

Władzący

Miejsce zamieszkania

Nr pkt	X	Y	Nr pkt	X	Y	Nr pkt	X	Y	Nr pkt	X	Y
01	5966157.78	7587930.83	03	5966046.85	7587948.36						
02	5966157.92	7587930.20	04	5966047.24	7587947.85						
001	5966157.76	7587930.90	003	5966046.81	7587948.42						

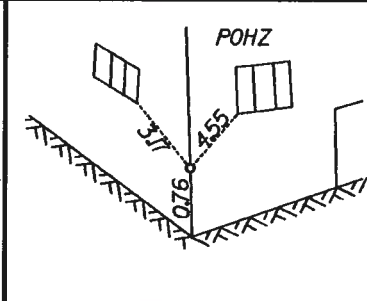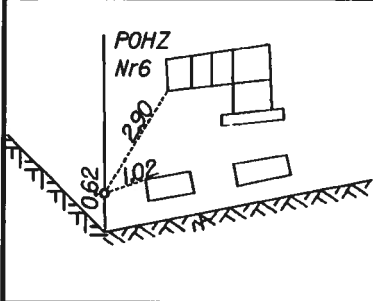


H.Jok=126.55

H.Jok=128.07


Nr pkt	X	Y	Nr pkt	X	Y	Nr pkt	X	Y	Nr pkt	X	Y

STAROSTWO POWIATOWE
w EŁKU
19-300 EŁK ul. Piśsudskiego 4
tel. centr. 87 621 33 00
NIP 641 35 70 636

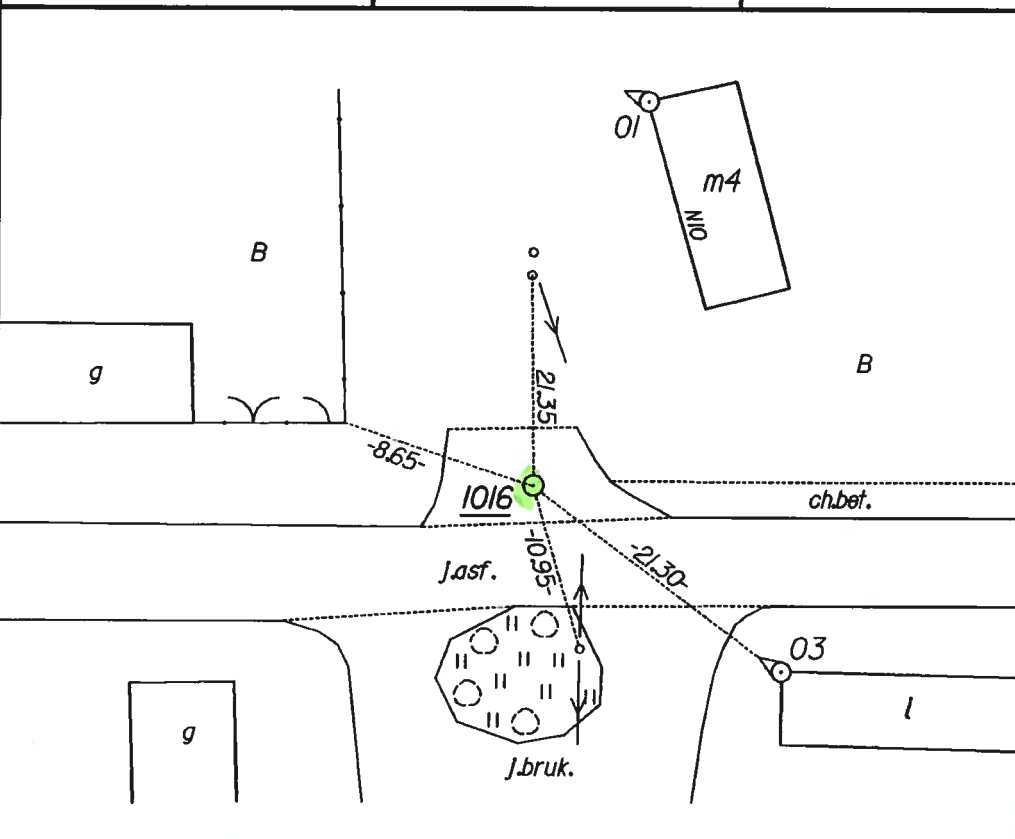

sl.bef.(15x15)x(30x30)x70
pl.bef.20x20x10

Typ znaku
42

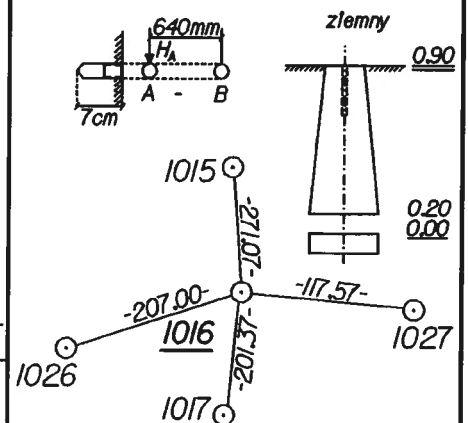


KERG 1159-223/2005

Instytucja : GSP Ełbląg
Sporządził : Włodzimierz Sabiniaż
Data aktualności : marzec 2006r

STAROSTWO POWIATOWE
 WĘLKU
 19-300 EŁK, ul. Piłsudskiego 4
 tel. centr. 87 621 83 00
 NIP 848-15-70-636

Arkusz mapy 224.421	OPIS TOPOGRAFICZNY PUNKTU GEODEZYJNEGO		Nr punktu 1026
Osnowa szczegółowa Nazwa punktu		III Klasa	
warmińsko-mazurskie Województwo	Ełk Miasto - Gmina	Ełk Miejscowość	Gmina Miasto Ełk Władający
		ul. Piłsudskiego 4	Ełk Miejsce zamieszkania
		sl. bet. (15x15) (30x30) x70 pl. bet. 20x20x10	Typ znaku 42
		KERG 1159-223/2005	
		Instytucja : GSP Ełbląg Sporządził : Włodzimierz Sabiniarz Data aktualności : marzec 2006r.	

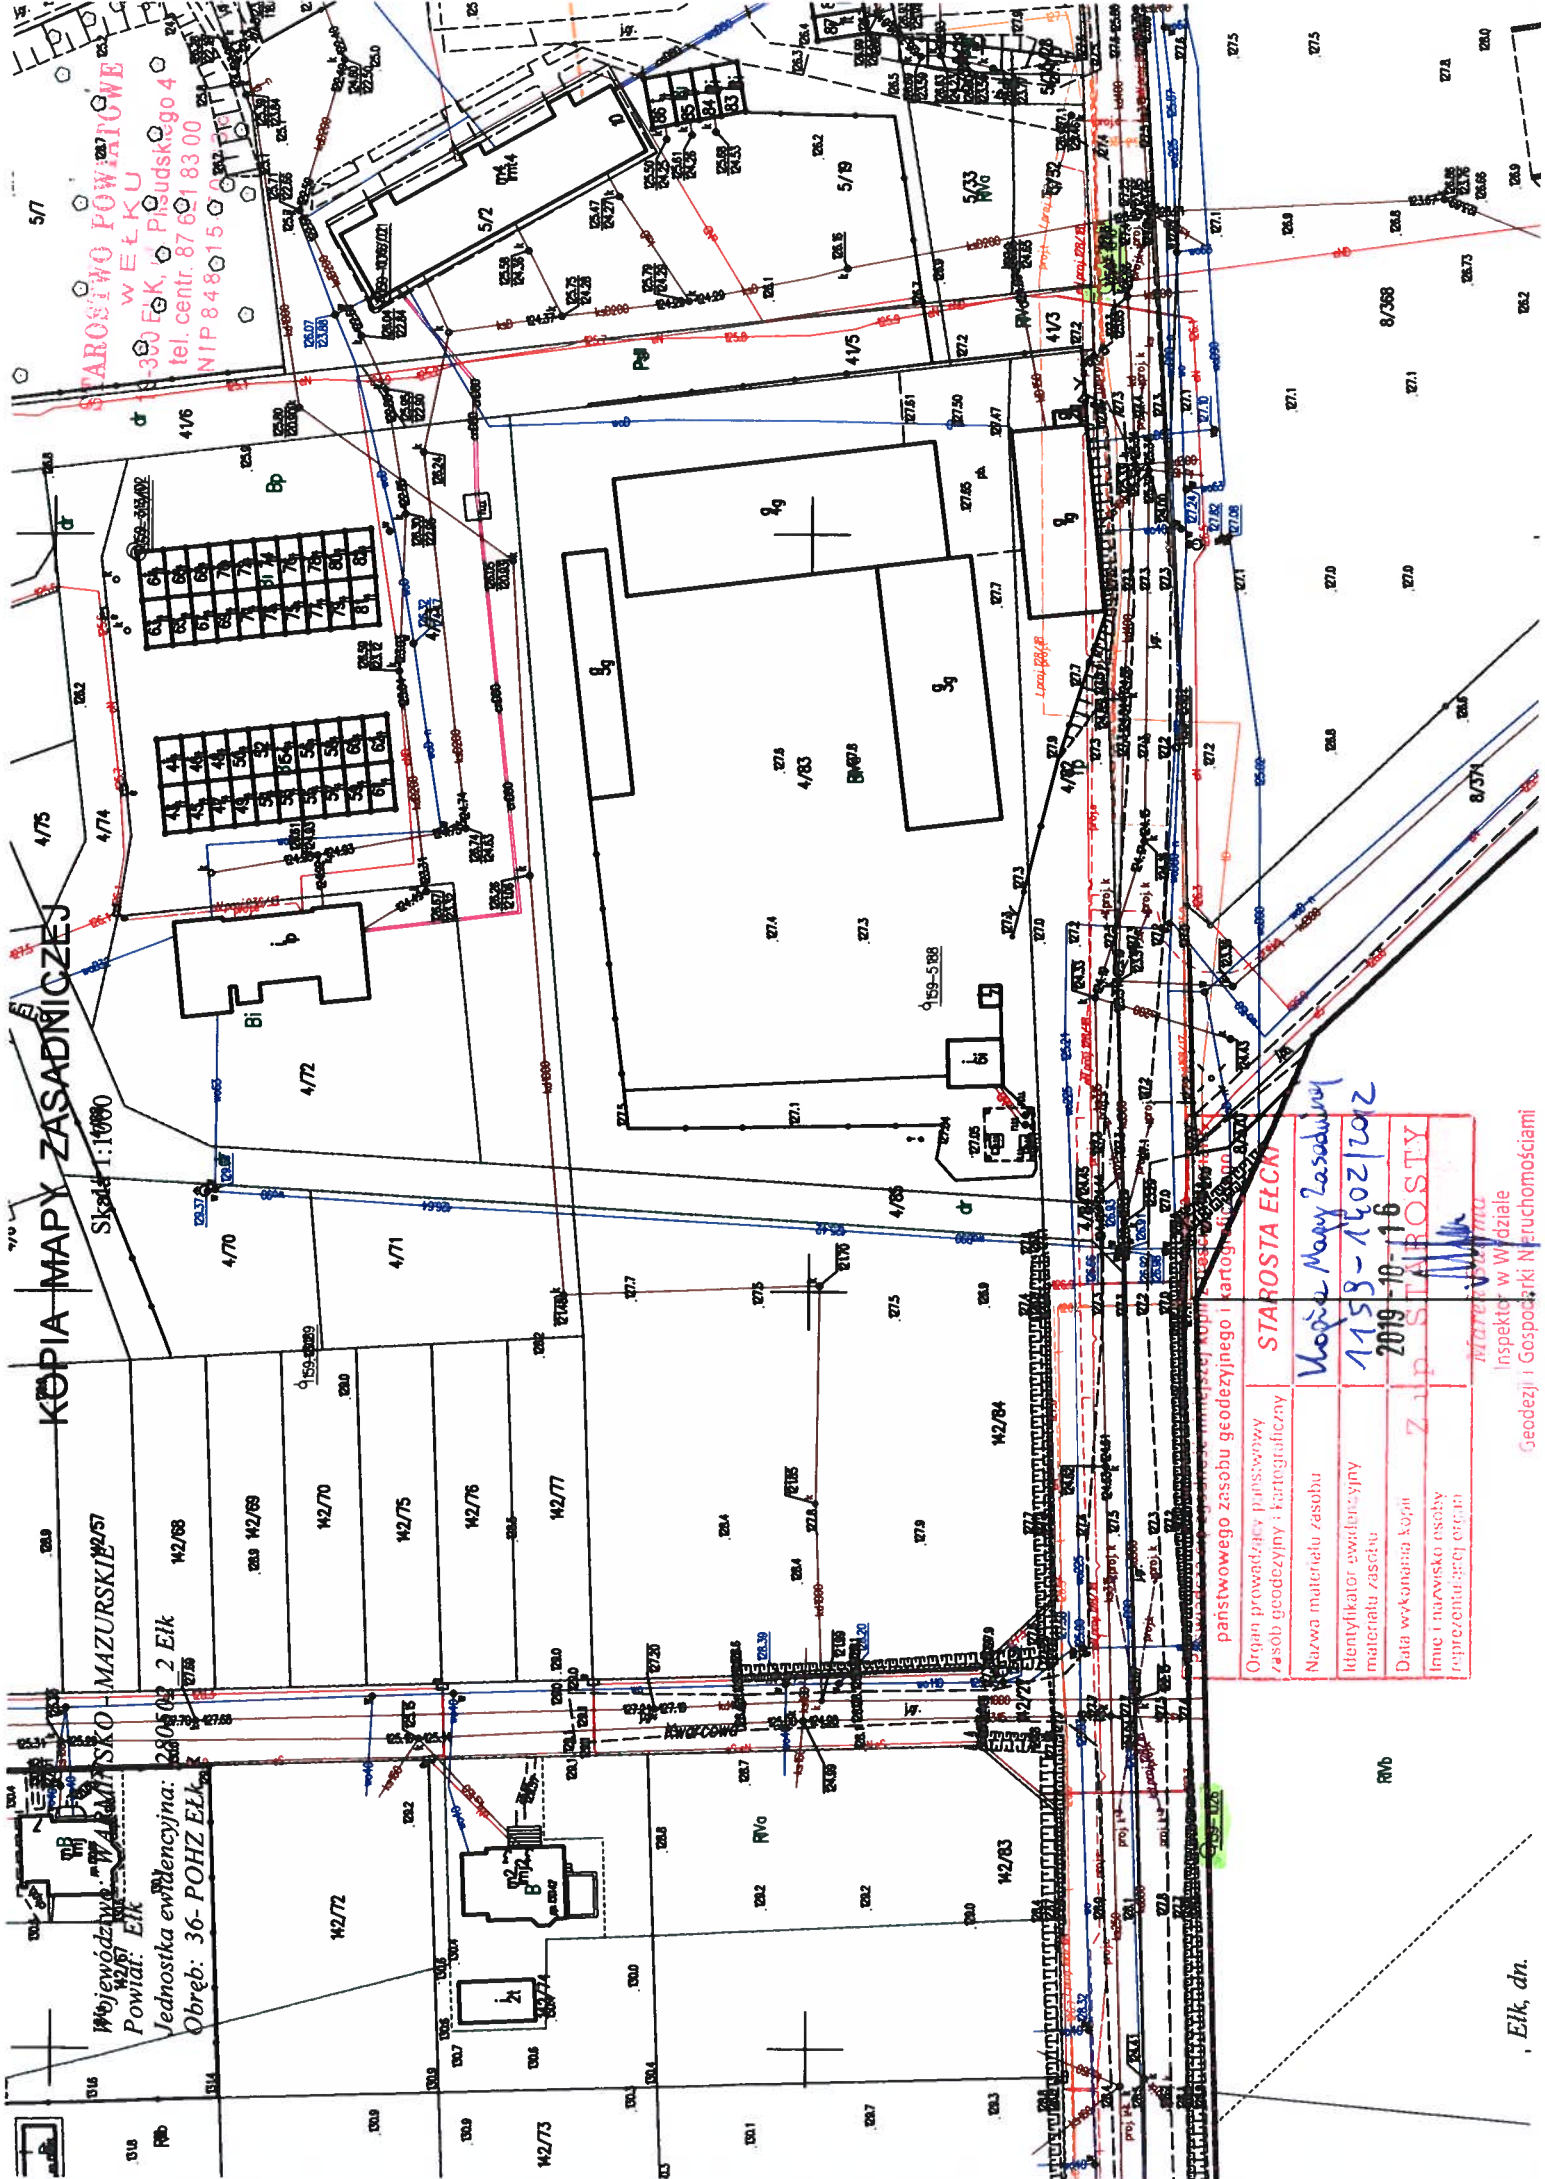

KOPIA MAPY ZASADNICZEJ

Województwo Mazurskie
Powiat: Elk
Jednostka ewidencyjna: 280502 2 Elk
Obręb: 36-POHZ ELK

Starostwo Powiatowe
w Elcku
-300 F.K., Piłsudskiego 4
tel. centr. 87 65 1 83 00
NIP 84 80 15 00

Skala 1:1000

Orgán prowadzący państwowy zasób geodezyjny i kartograficzny	STAROSTA ELCK
Nazwa materiału zasobu	<i>Województwo Mazurskie</i>
Identyfikator ewidencyjny materiału zasobu	<i>1158-1602/2012</i>
Data wykonania kopii	<i>2019-10-16</i>
Imię i nazwisko osoby reprezentującej organ	<i>Z. P. STAROSTY</i>

MATEJKA
Inspektor w Wydziale
Geodezji i Gospodarki Nieruchomościami

Elk, dn.

OPIS TOPOGRAFICZNY PUNKTU OSNOWY POZIOMEJ

7.200.31
224.423
Ark. mapy

5236

szczegółowa

5236


Katalogowy nr punktu

EŁK
Gmina

POHZ
Miejscowość


Gmina Ełk
Użytkownik

Miejsce zamieszkania

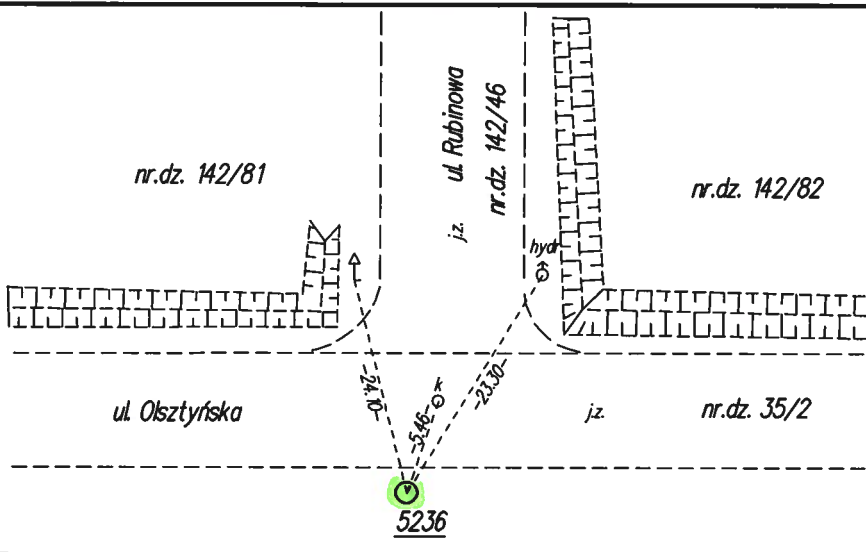

Słupek betonowy z rurką
(15x15)x(25x25)x75
pl. bet. 25x25x5
PUNG 2000/7
X = 5966049.00
Y = 7587643.69

42b
typ znaku

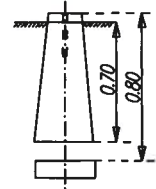

Stab. 2019r.

STAROSTWO POWIATOWE
W EŁKU
19-300 EŁK, ul. Piłsudskiego 4
tel. centr. 87 621 83 00
NIP 848-15-70-636

GGPS Sp. z o.o.
20-150 Lublin, ul. Bursaki 19a
Sporządził: Filip Pytel
Data aktualności: 26.09.2019r.

OPIS TOPOGRAFICZNY PUNKTU OSNOWY POZIOMEJ

7.200.31
224.423
Ark. mapy

5237

szczegółowa

5237


Katalogowy nr punktu

EŁK
Gmina

POHZ
Miejscowość


Gmina Ełk
Użytkownik

Miejsce zamieszkania

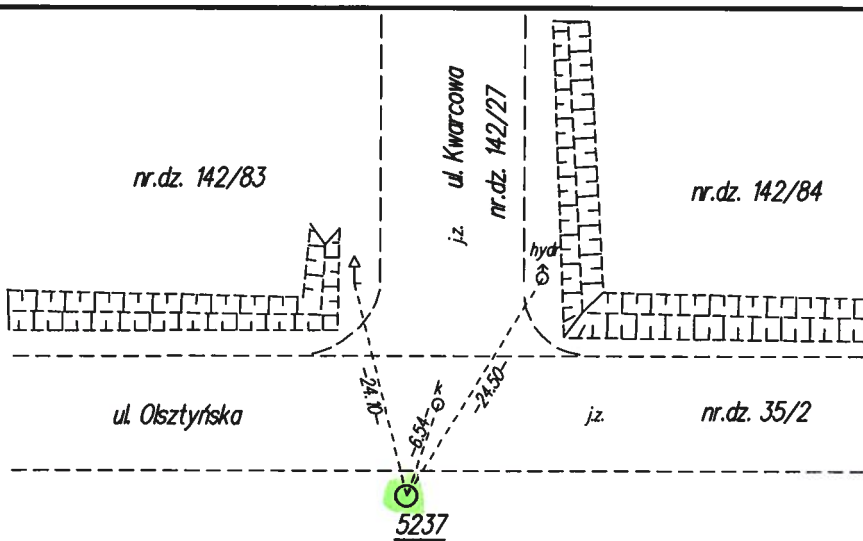



Słupek betonowy z rurką
(15x15)x(25x25)x75
pl. bet. 25x25x5
PUNG 2000/7
X = 5966050.91
Y = 7587742.89

42b
typ znaku

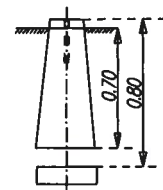

Stab. 2019r.

GGPS Sp. z o.o.
20-150 Lublin, ul. Bursaki 19a
Sporządził: Filip Pytel
Data aktualności: 26.09.2019r.

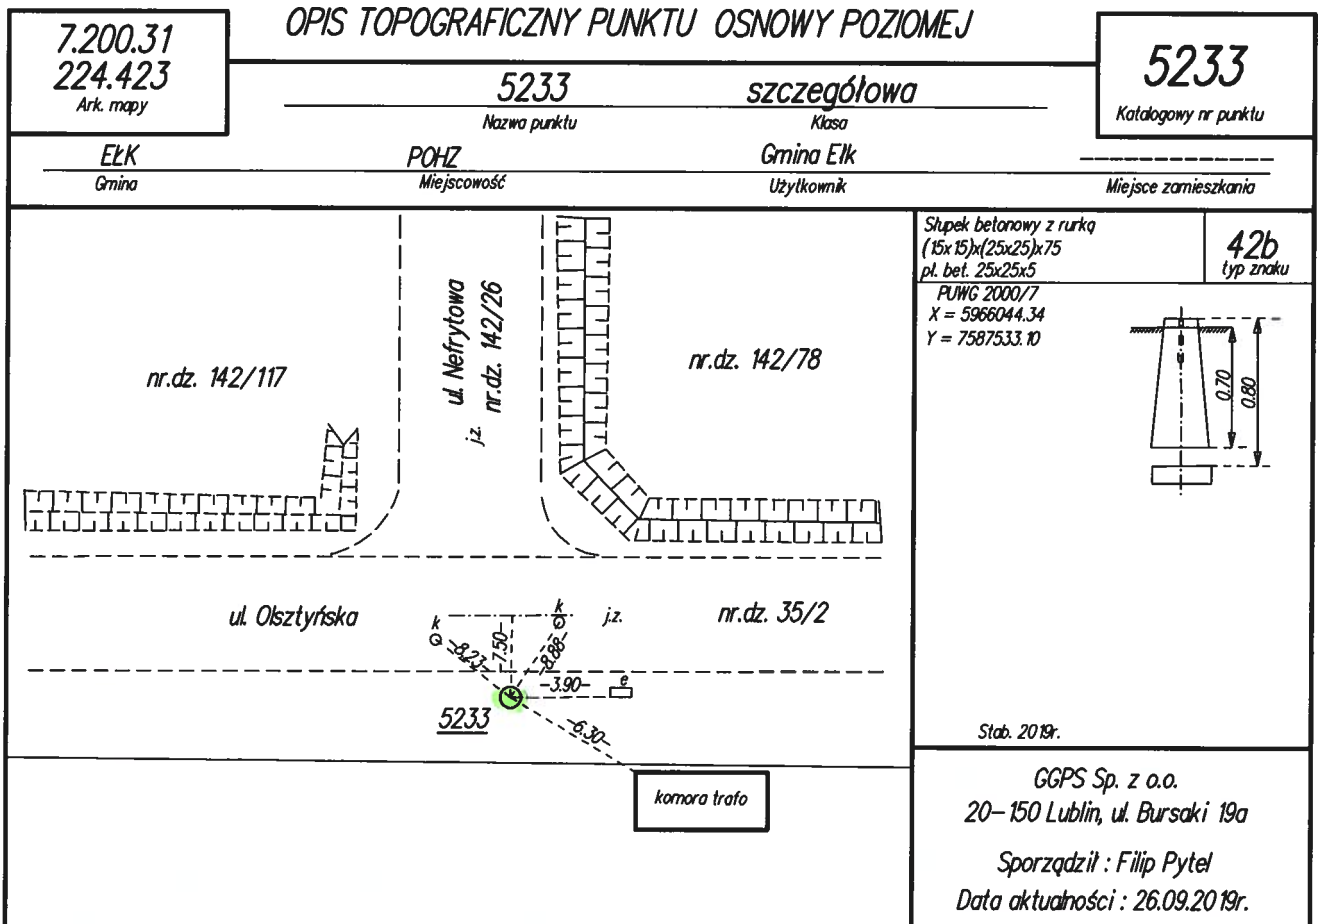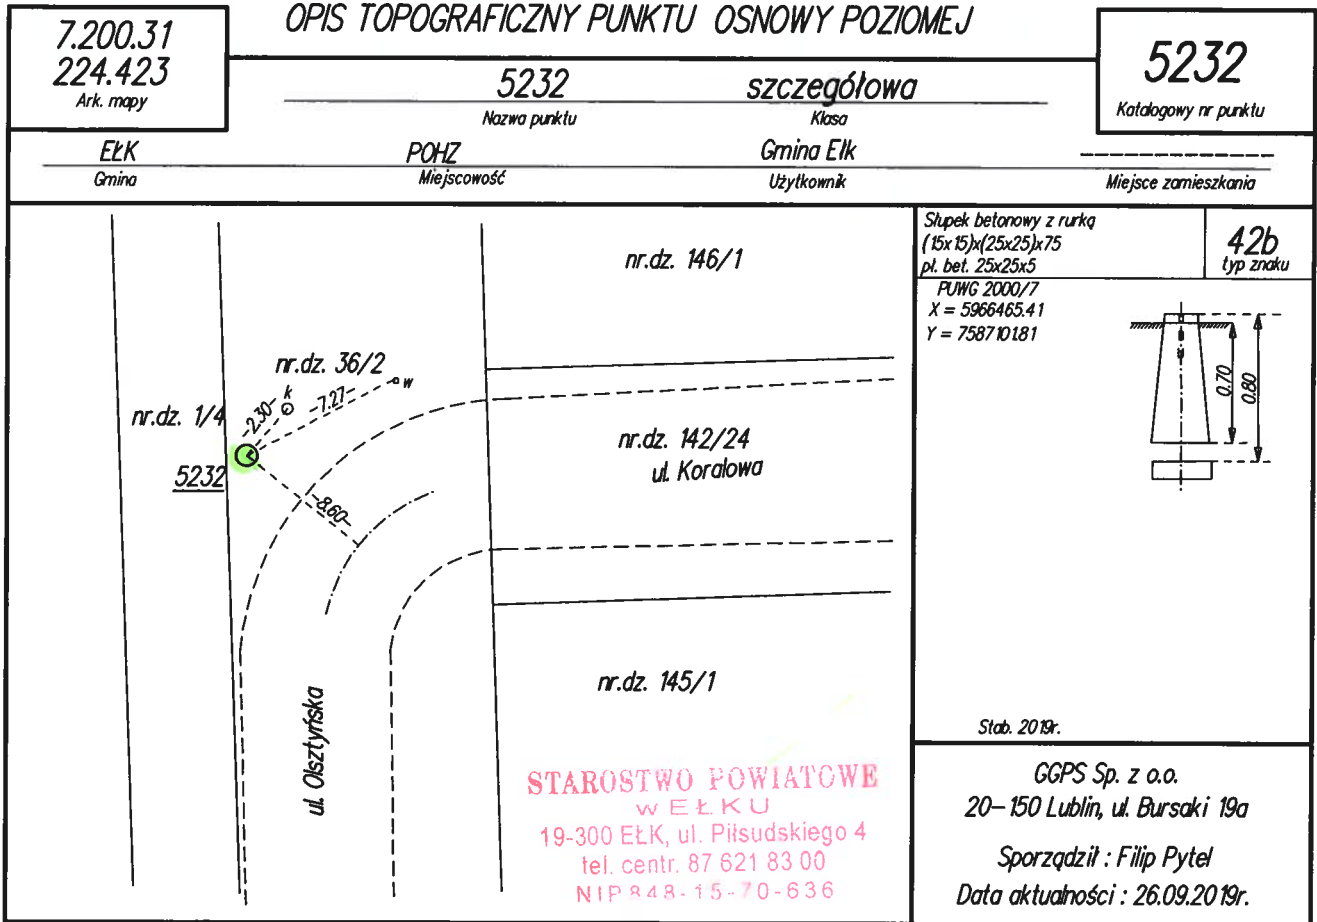

STAROSTWO POWIATOWE
WEŁKU
19-300 EŁK, ul. Piłsudskiego 4
tel. centr. 87 621 83 00
NIP 848-15-70-636



STAROSTWO POWIATOWE
WEŁKU
19-300 EŁK, ul. Piłsudskiego 4
tel. centr. 87 621 83 00
NIP 848-15-70-636

