


projekt zagospodarowania terenu

32.1

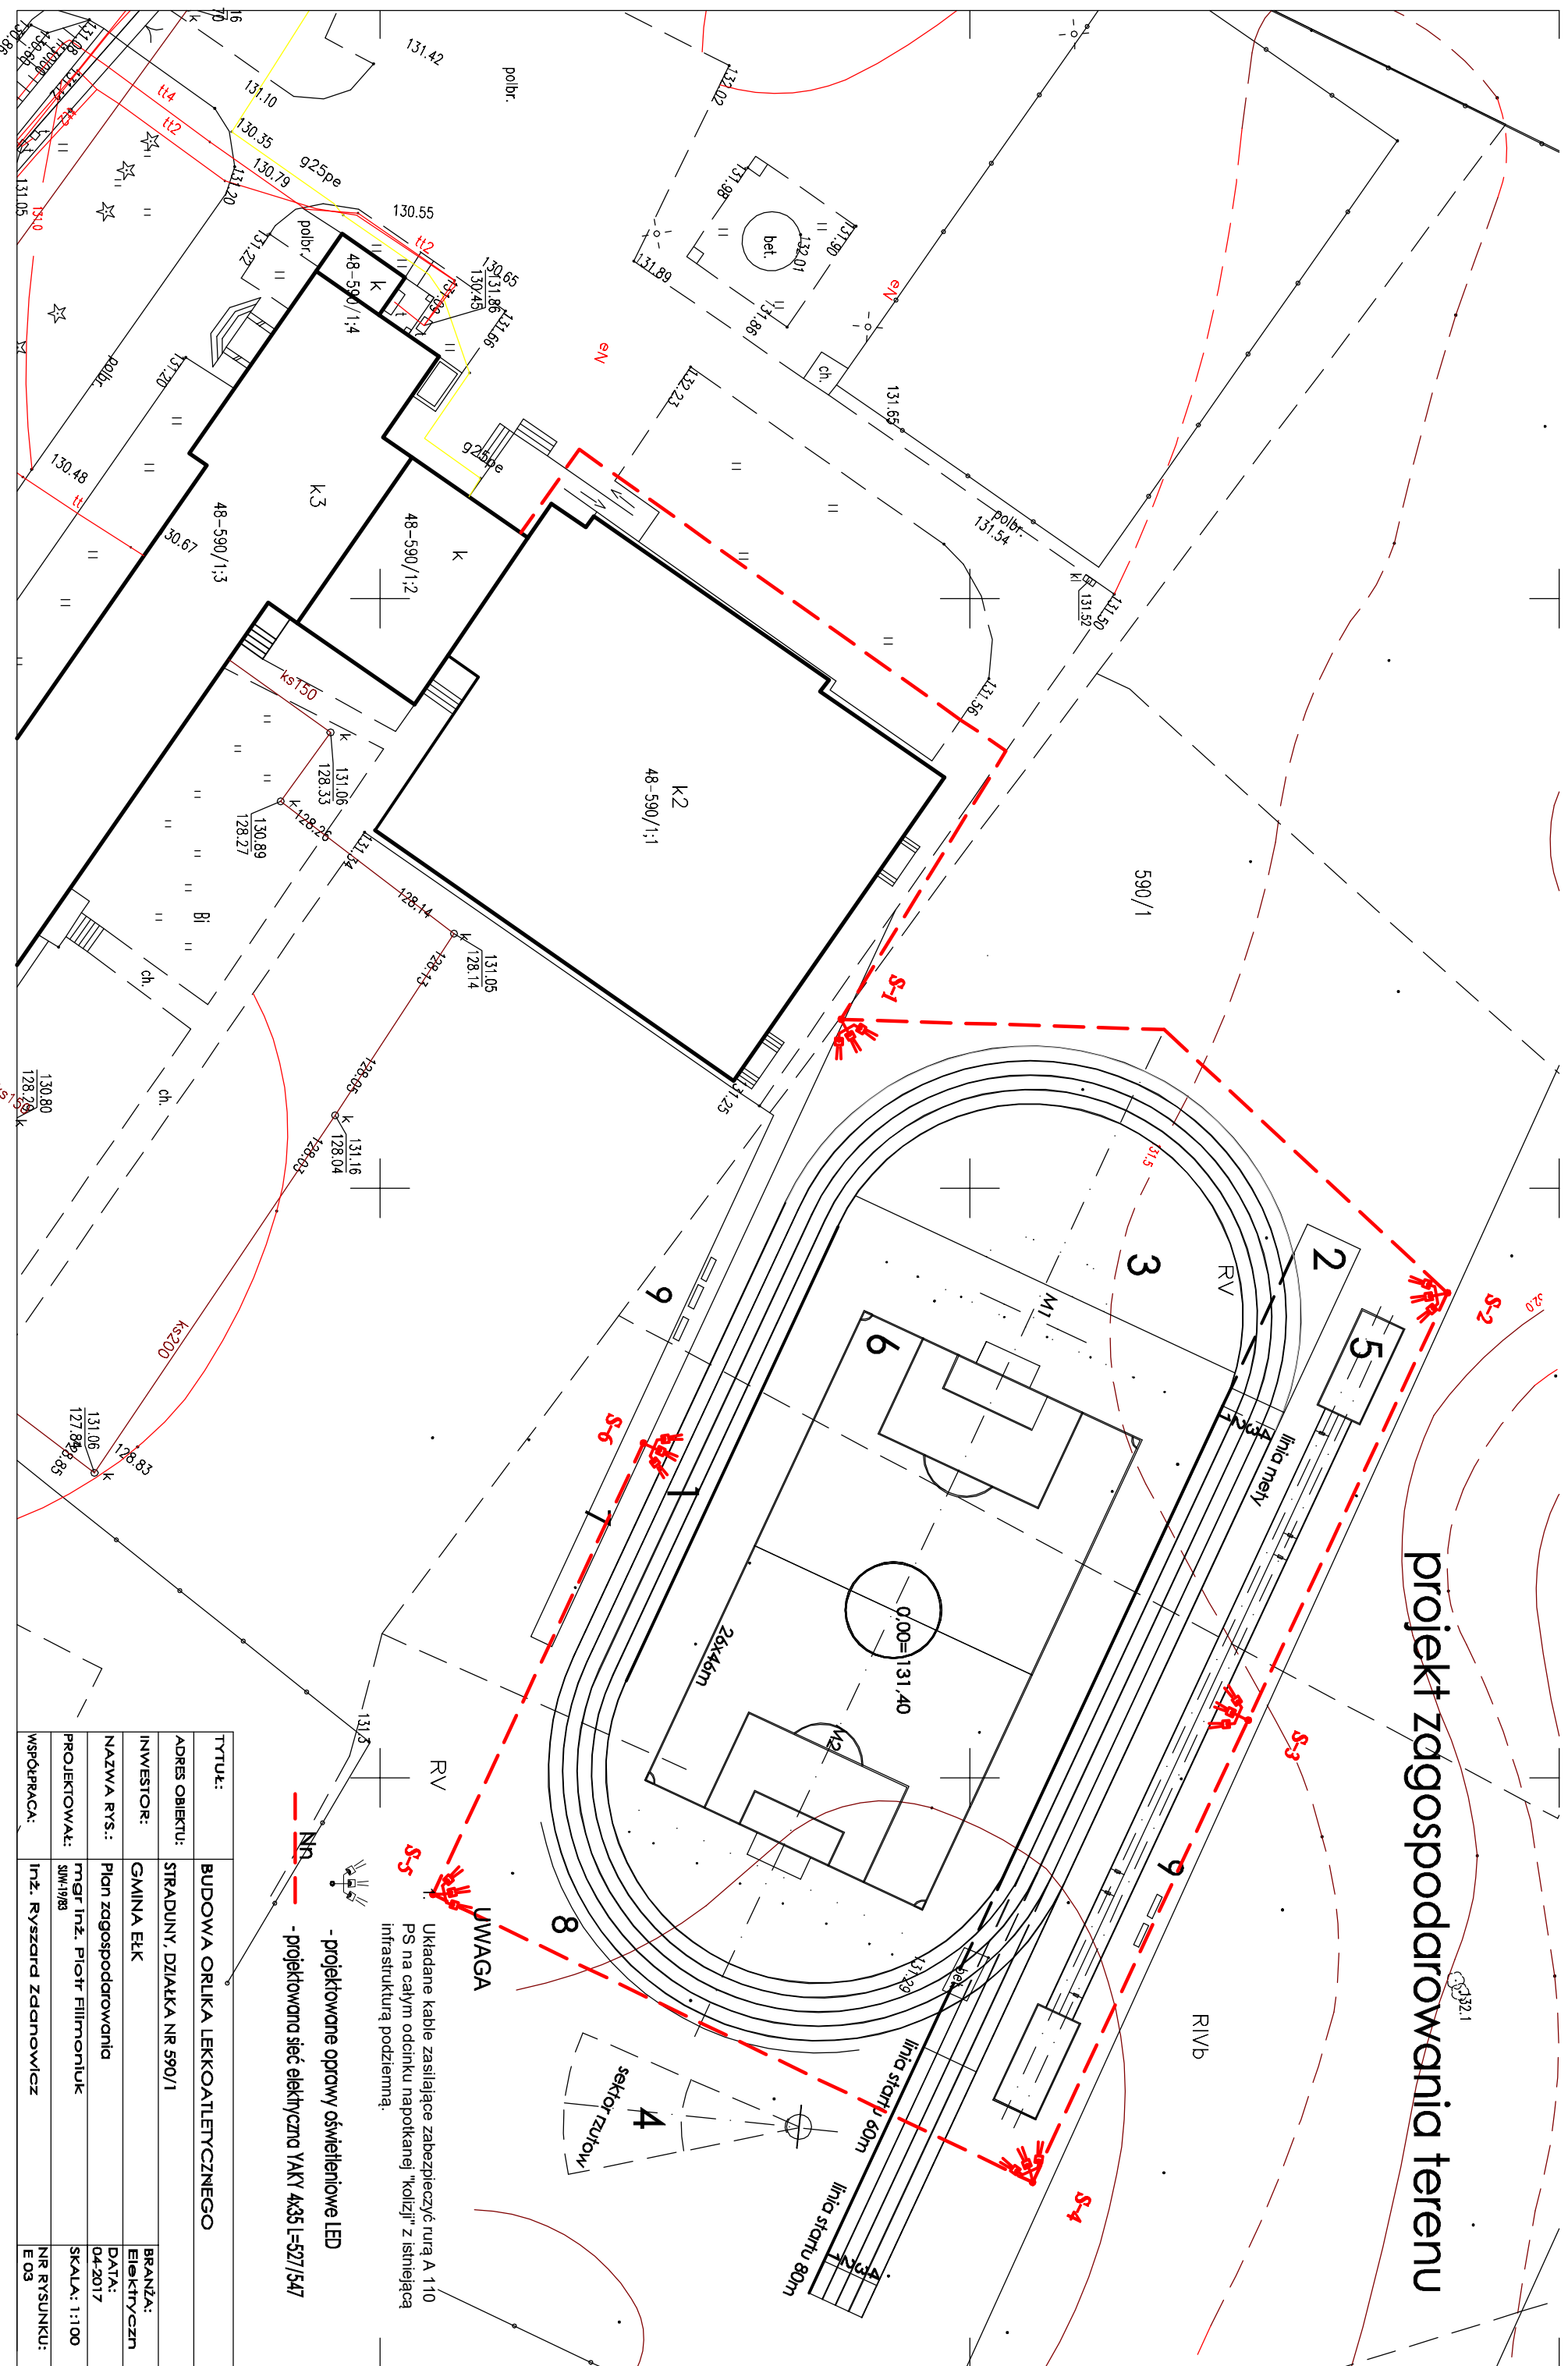

UWAGA
 Układane kable zasilające zabezpieczyć rurą A 110 PS na całym odcinku napotkanej "kolizji" z istniejącą infrastrukturą podziemną.

- projektowane oprawy oświetleniowe LED
 - projektowana sieć elektryczna YAKV 4x35I=527/547

TYTUŁ:	BUDOWA ORLIKA LEKKOATLETYCZNEGO
ADRES OBIEKTU:	STRADUNY, DZIAŁKA NR 590/1
INWESTOR:	GMINA EŁK
NAZWA RYS.:	Plan zagospodarowania
PROJEKOWAŁ:	mgr Inż. Piotr Filimonuk SIN-19/83
WSPÓŁPRACA:	Inż. Ryszard Zagonowicz
BRANŻA:	Elektryczn
DATA:	04-2017
SKALA:	1:100
NR RYSUNKU:	E 03