


# MROZY WIELKIE

gmina **ELK** woj. Warmińsko-Mazurskie

MIEJSCOWY PLAN ZAGOSPODAROWANIA PRZESTRZENNEGO części W obejmujący działki gruntów nr nr:  $\frac{91}{2}$  118  $\frac{119}{1}$   $\frac{119}{4}$   $\frac{119}{5}$   $\frac{119}{6}$   $\frac{119}{7}$   $\frac{119}{8}$   $\frac{119}{9}$   $\frac{121}{2}$   $\frac{121}{3}$   $\frac{121}{4}$   $\frac{121}{5}$  122 129 z przeznaczeniem pod budownictwo mieszkaniowe jednorodzinne i usługowe

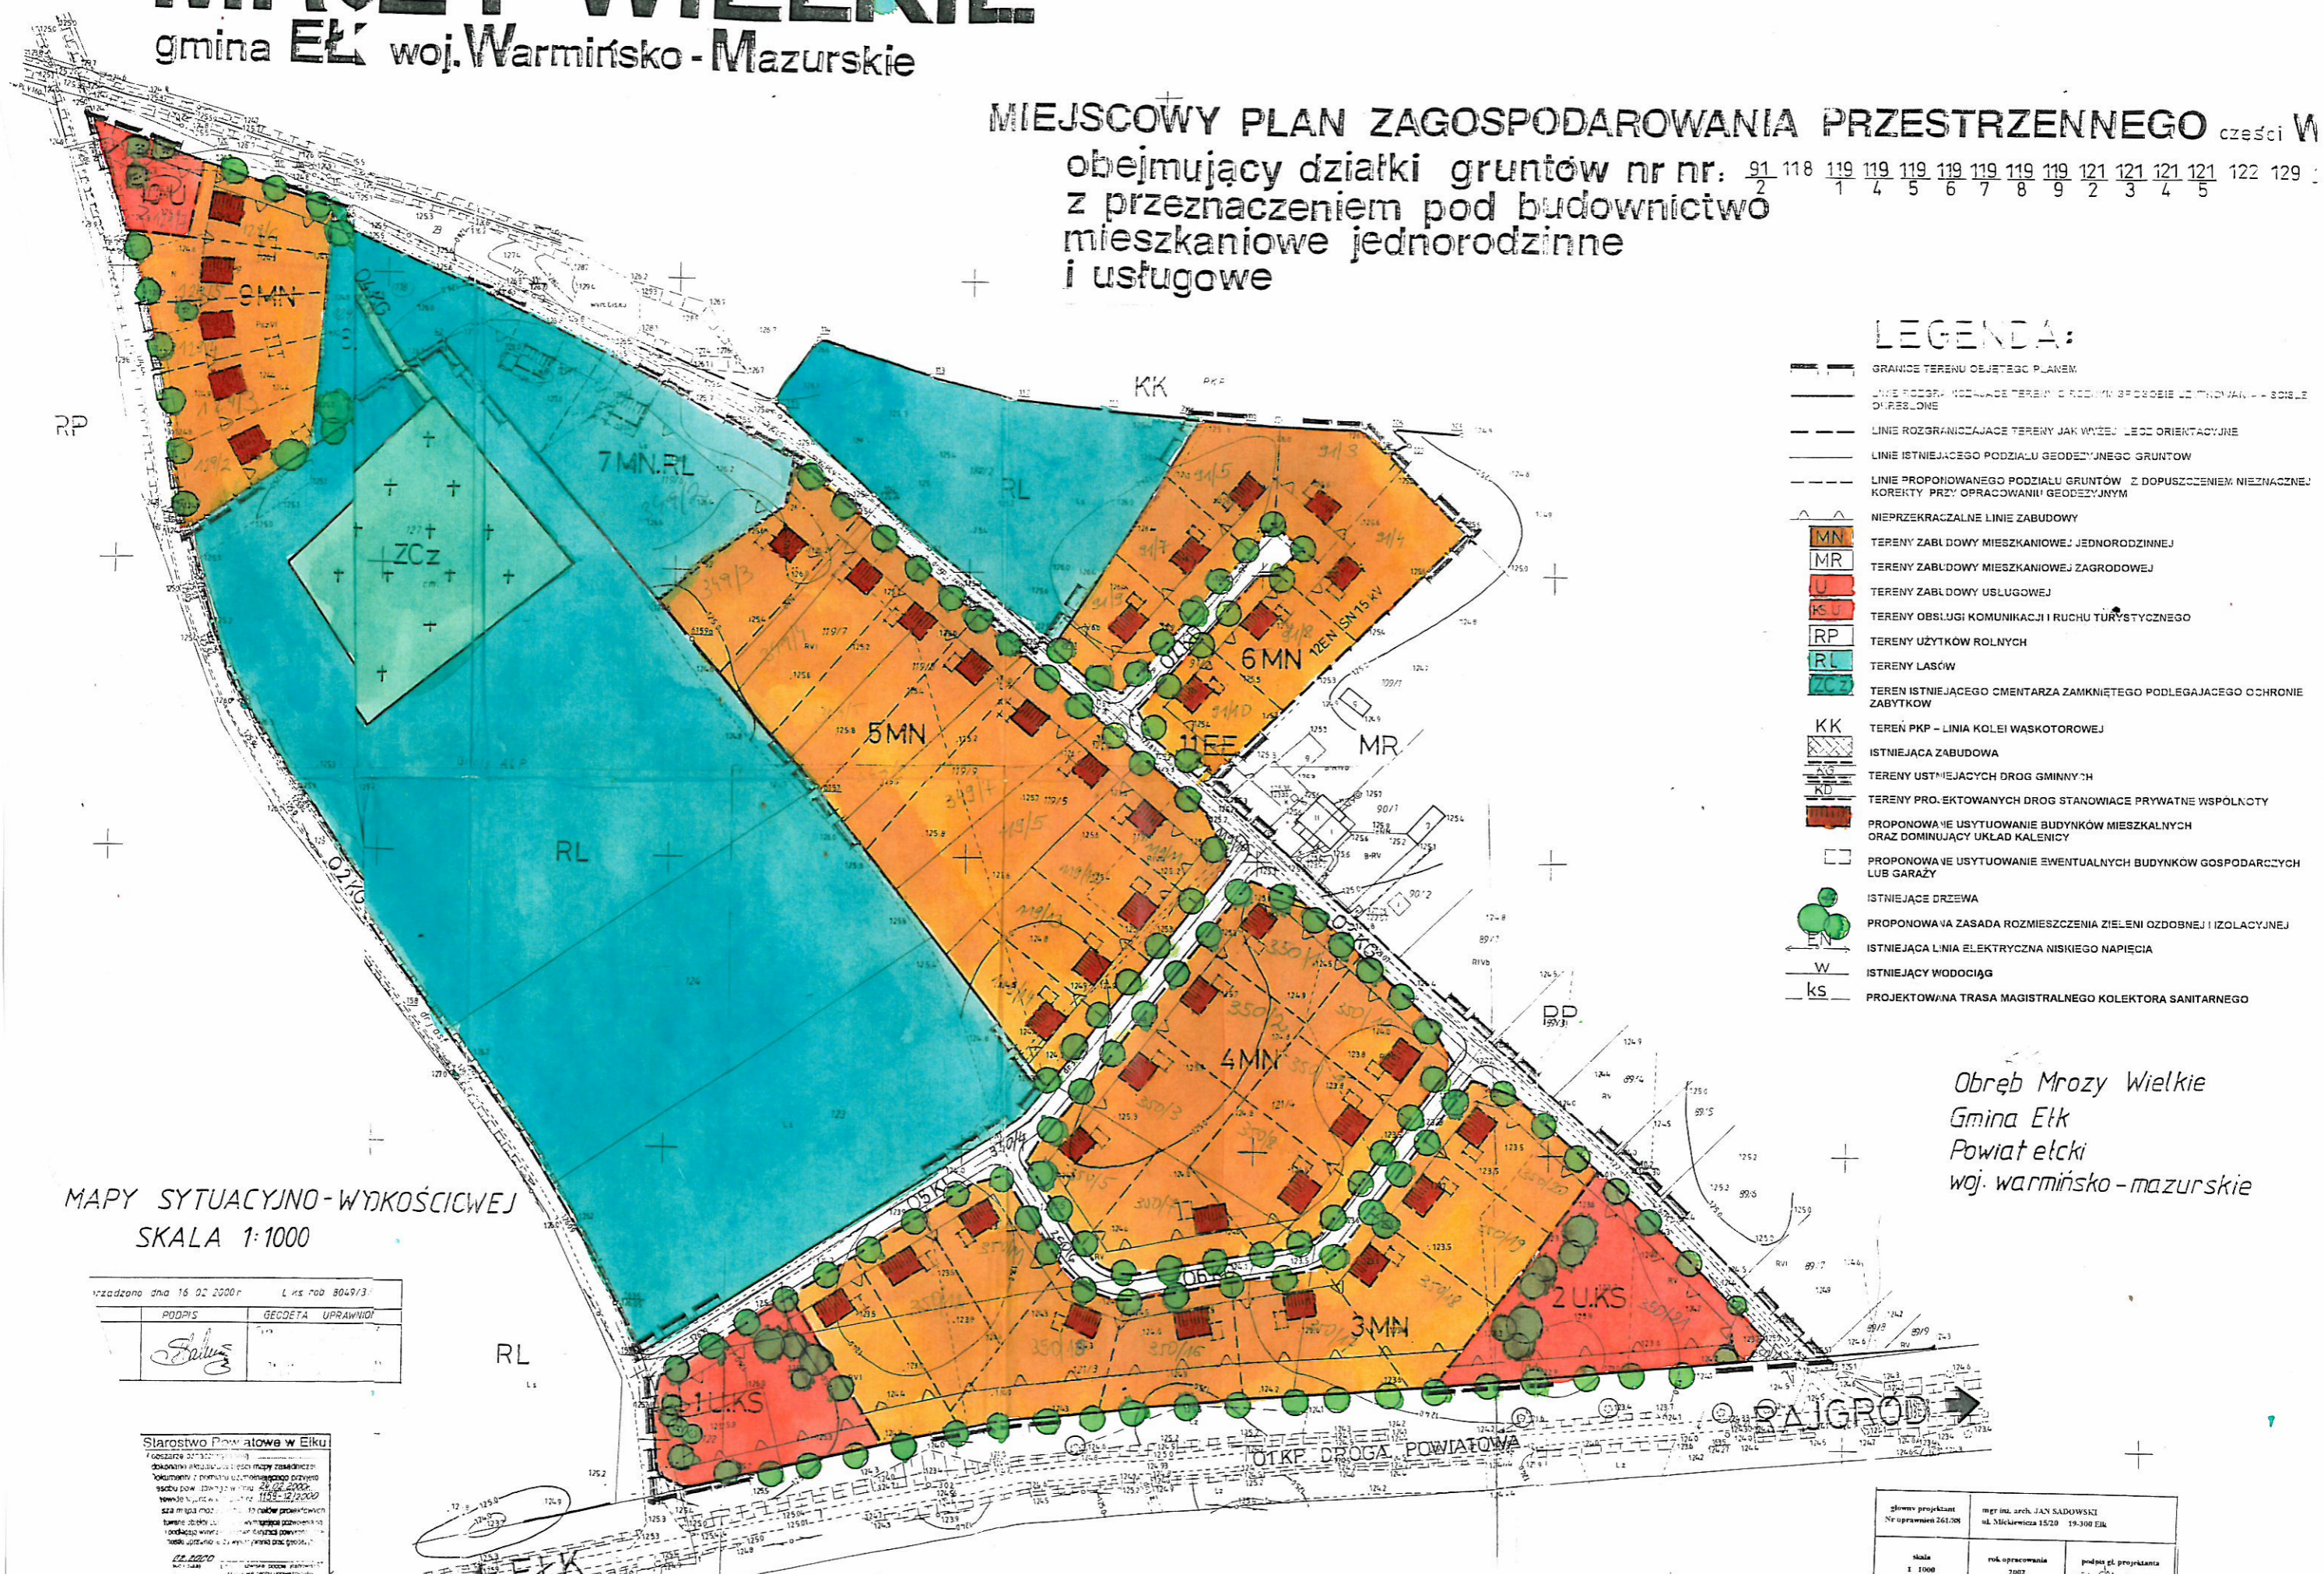

- ### LEGENDA:
- GRANICE TERENU OBJĘTEGO PLANEM
  - LINIE PODZIAŁU KADASTROWYCH TERENÓW W SPOSOBIE UCZĘSKOWYM I WYKONANEJ
  - LINIE ROZGRANICZAJĄCE TERENY JAK WYGLĄDAJĄ NA TERENIE
  - LINIE ISTNIEJĄCEGO PODZIAŁU GEODEZYJNEGO GRUNTÓW
  - LINIE PROPONOWANEGO PODZIAŁU GRUNTÓW Z DOPUSZCZENIEM NIEZNAKOWYCH KOREKTY PRZY OPRACOWANIU GEODEZYJNYM
  - NIEPRZEKRAZALNE LINIE ZABUDOWY
  - TERENY ZABUDOWY MIESZKANIOWEJ JEDNORODZINNEJ
  - TERENY ZABUDOWY MIESZKANIOWEJ ZAGRODOWEJ
  - TERENY ZABUDOWY USŁUGOWEJ
  - TERENY OBSŁUGI KOMUNIKACJI I RUCHU TURYSTYCZNEGO
  - TERENY UŻYTKÓW ROLNYCH
  - TERENY LASÓW
  - TEREN ISTNIEJĄCEGO ODMIENIA ZAMKNIĘTEGO PODLEGAJĄCEGO OCHRONIE ZABYTKÓW
  - TEREN PKP - LINIA KOLEI WĄSKOTOROWEJ
  - ISTNIEJĄCA ZABUDOWA
  - TERENY USTNIEJĄCYCH DRÓG GMINNYCH
  - TERENY PROJEKTOWANYCH DRÓG STANOWIĄCE PRYWATNE WSPÓLNOTY
  - PROPOZYCJA USYTUOWANIA BUDYNKÓW MIESZKALNYCH ORAZ DOMINUJĄCY UKŁAD KALENICY
  - PROPOZYCJA USYTUOWANIA EWENTUALNYCH BUDYNKÓW GOSPODARZYCH LUB GARAŻY
  - ISTNIEJĄCE DRZEWIA
  - PROPOZYCJA ZASADA ROZMIESZCZENIA ZIELENI OZDOBNEJ I IZOLACYJNEJ
  - ISTNIEJĄCA LINIA ELEKTRYCZNA NISKIEGO NAPIĘCIA
  - ISTNIEJĄCY WODOCIĄG
  - PROJEKTOWANA TRASA MAGISTRALNEGO KOLEKTORA SANITARNEGO

MAPY SYTUACYJNO-WYKOSCIOWEJ  
SKALA 1:1000

Wzrządzona dnia 16.02.2000r. L. nr rob. 8049/3

PODPIS	GEODETA	UPRAWNIENIA

Starostwo Powiatowe w Elku  
Główny projektant mgr inż. arch. JAN SĄDOWSKI  
ul. Mickiewicza 15/20 15-300 ELK

główny projektant Nr uprawnień 261308	mgr inż. arch. JAN SĄDOWSKI ul. Mickiewicza 15/20 15-300 ELK
skala 1:1000	rok opracowania 2002
	podpis gł. projektanta 

Obręb Mrozy Wielkie  
Gmina Elk  
Powiat elcki  
woj. warmińsko-mazurskie