

STAROSTWO POWIATOWE  
W ELKU  
19-300 ELK, ul. Piłsudskiego 4  
tel. centr. 87 621 83 00  
81 22 4 8-15-70-636

**MAPA SYTUACYJNO-WYSOKOŚCIOWA**


Skala 1: 1000

Woj.: warmińsko-mazurskie

Powiat: etcki

Gmina: ELK 280502\_2

Obręb: 48-Straduny

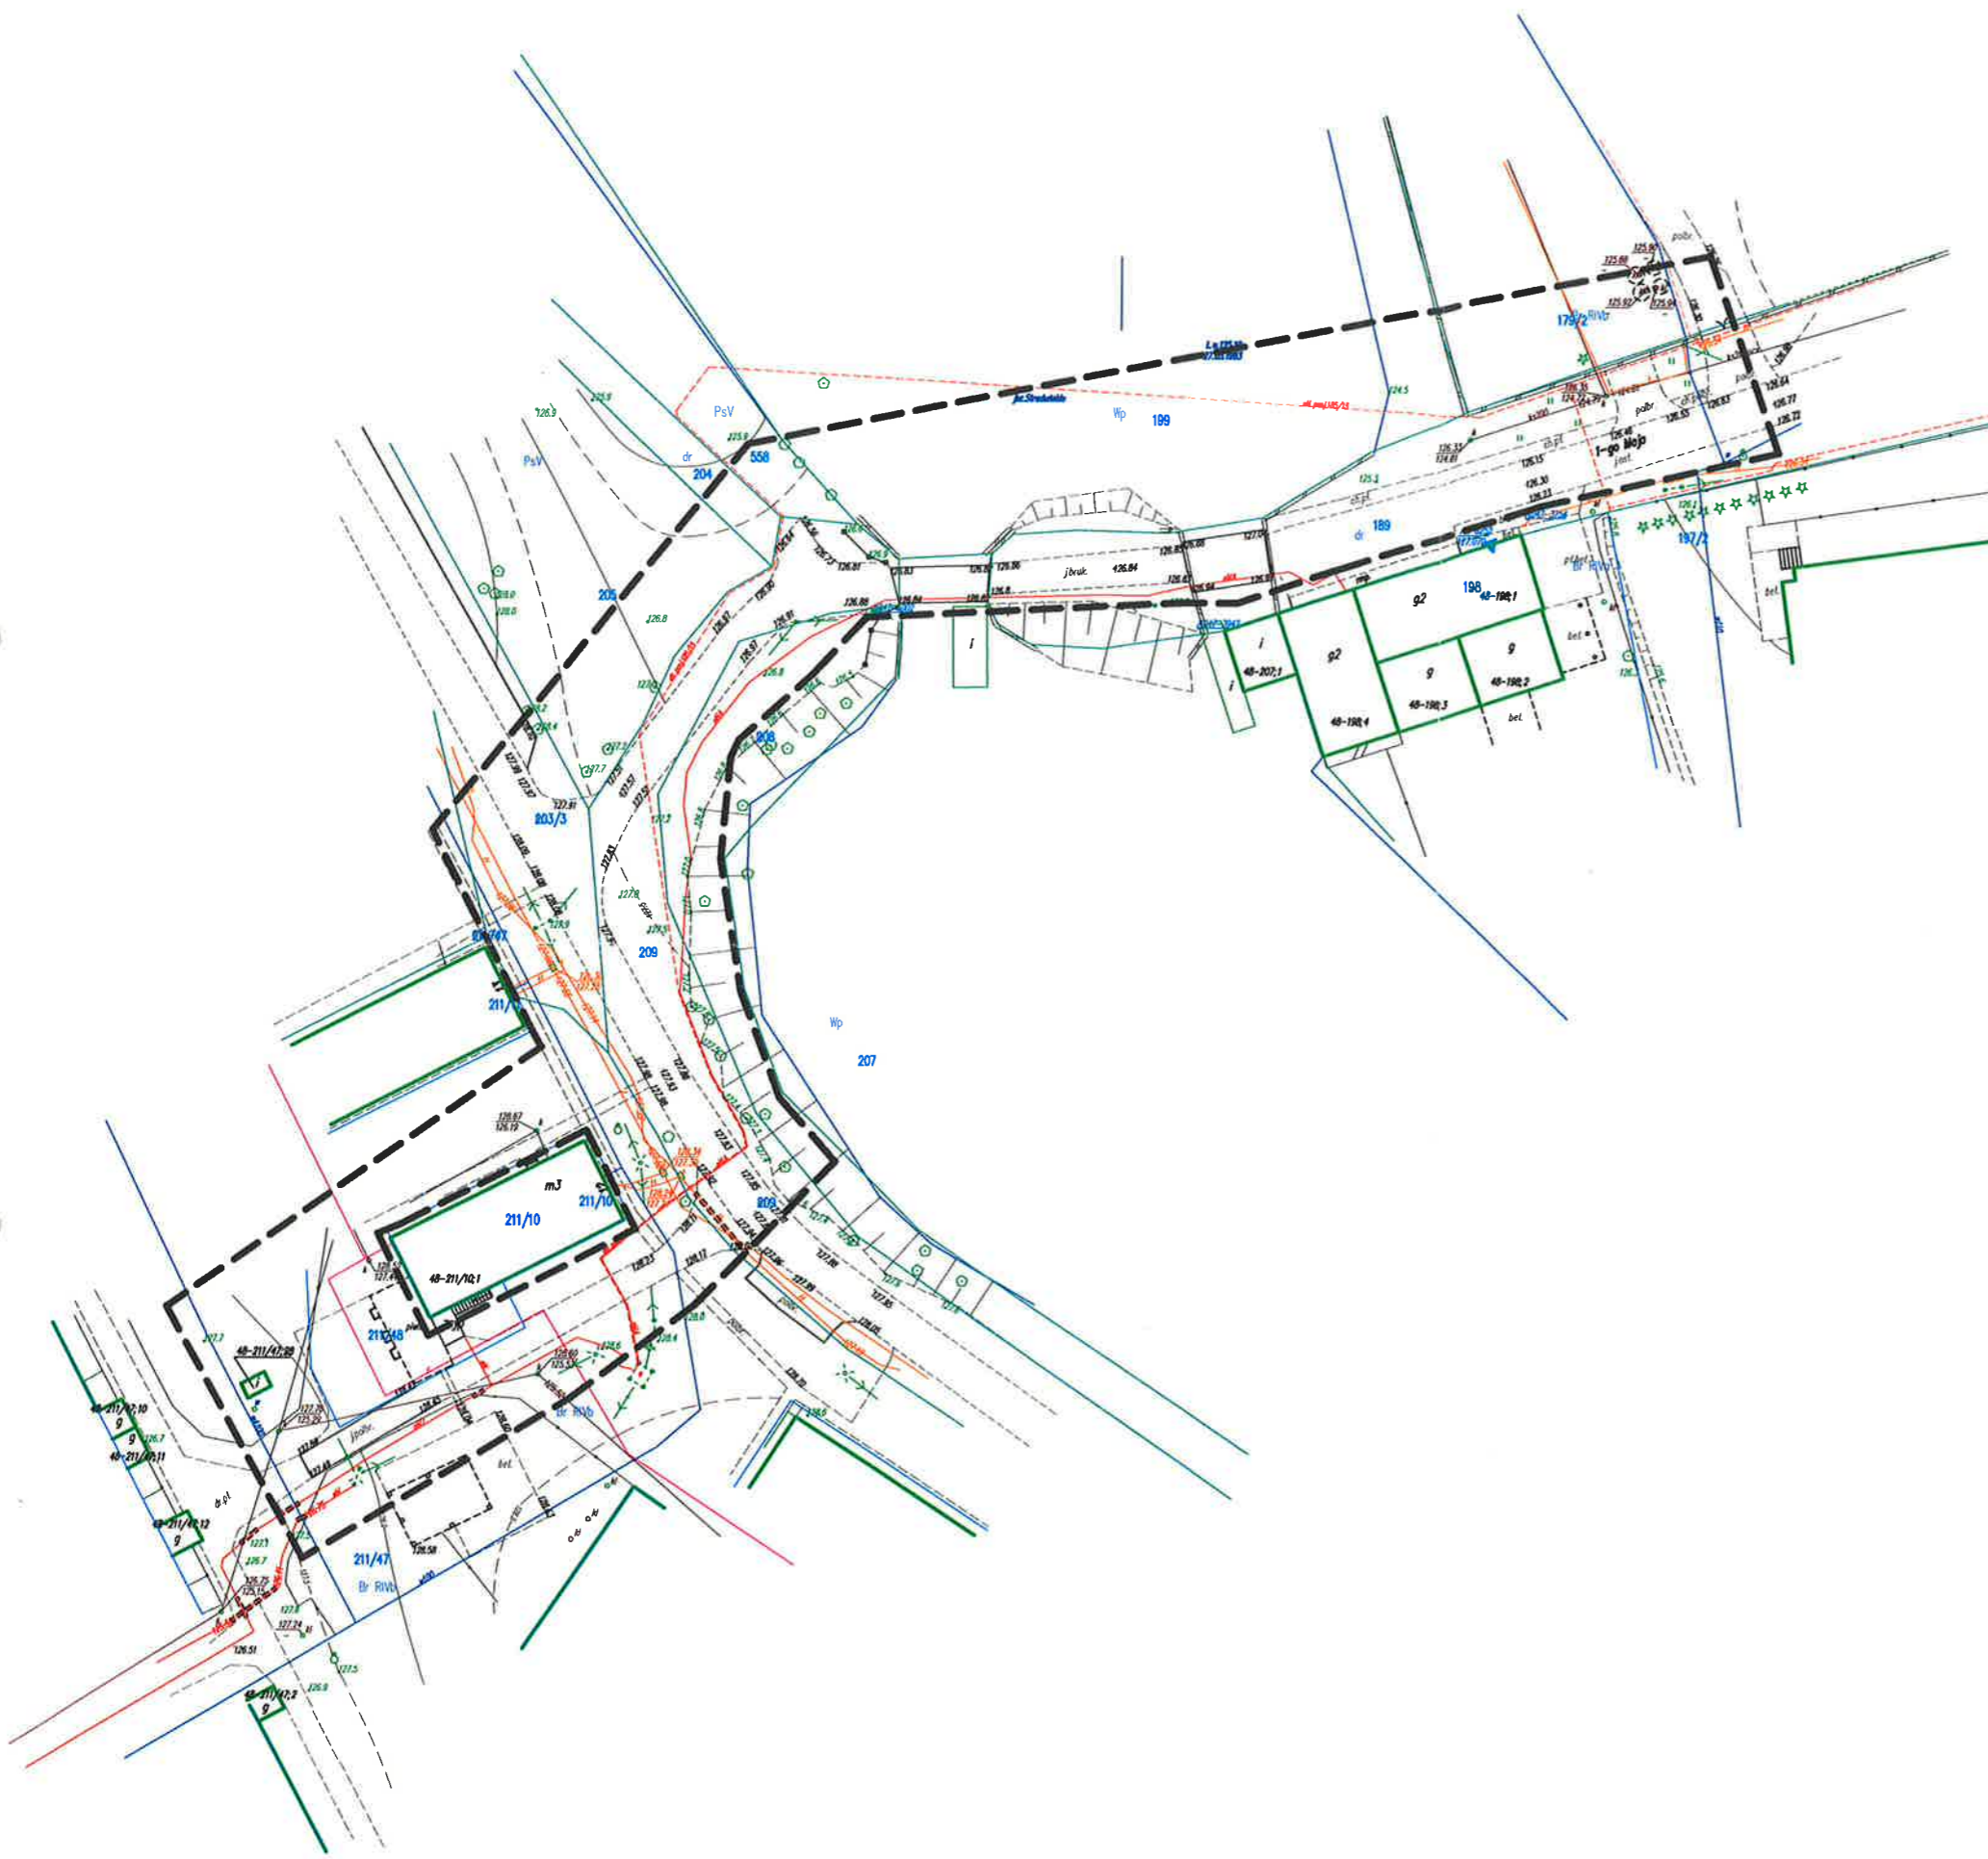

Poświadczam zgodność niniejszej kopii z treścią materiału państwowego zasobu geodezyjnego i kartograficznego	
Organ prowadzący państwowy zasob geodezyjny i kartograficzny	STAROSTA ELCKI
Nazwa materiału zasobu	Kopia Mapy Zasadniczej
Identyfikator ewidencyjny materiału zasobu	1047-490/2012
Data wykonania kopii	06-07-2017
Imię i nazwisko osoby reprezentującej organ	Z up. STAROSTY

Marek Sulima  
Inspektor w Wydziale  
Gazji i Gospodarki Nieruchomościami

WÓJT GMINY ELK

Załącznik NR 2  
DO DECYZJI NR I-14/2017 Z DNIA 27.09.2017r.  
ZNAK: IGP.6733.15.2017  
W SKALI 1:1000

— — — — — linie rozgraniczające teren inwestycji

Sporządziła: Izabela Ryszkiewicz  
INSPEKTOR  
mgr inż. Izabela Ryszkiewicz

Z up. WÓJTA  
ZASTĘPCA WÓJTA  
GMINY ELK  
Mogdalena Fik